

**UCHWAŁA NR XL/810/17  
RADY MIASTA OPOŁA**

z dnia 20 kwietnia 2017 r.

**w sprawie przystąpienia do sporządzenia miejscowego planu zagospodarowania przestrzennego w rejonie ulic: Ozimskiej i Zielonogórskiej w Opolu**

Na podstawie art. 14 ust. 1, 2 i 4 ustawy z dnia 27 marca 2003 r. o planowaniu i zagospodarowaniu przestrzennym (t.j. Dz. U. z 2016 r. poz. 778, poz. 904, poz. 961, poz. 1250, poz. 1579, z 2017 r. poz. 730) na wniosek Prezydenta Miasta Opola, poprzedzony analizą, wykonaną zgodnie z art. 14 ust. 5 w/w ustawy – Rada Miasta Opola uchwala, co następuje:

**§ 1.** Przystępuje się do sporządzenia miejscowego planu zagospodarowania przestrzennego w rejonie ulic: Ozimskiej i Zielonogórskiej w Opolu.

**§ 2.** Granice obszaru objętego przystąpieniem do sporządzenia miejscowego planu zagospodarowania przestrzennego określa załącznik graficzny do niniejszej uchwały.


**§ 3.** Wykonanie uchwały powierza się Prezydentowi Miasta Opola.

**§ 4.** Uchwała wchodzi w życie z dniem podjęcia.

Przewodniczący Rady

**Marcin Ociepa**

Załącznik do uchwały  
nr XL/810/17  
Rady Miasta Opola  
z dnia 20 kwietnia 2017 r.

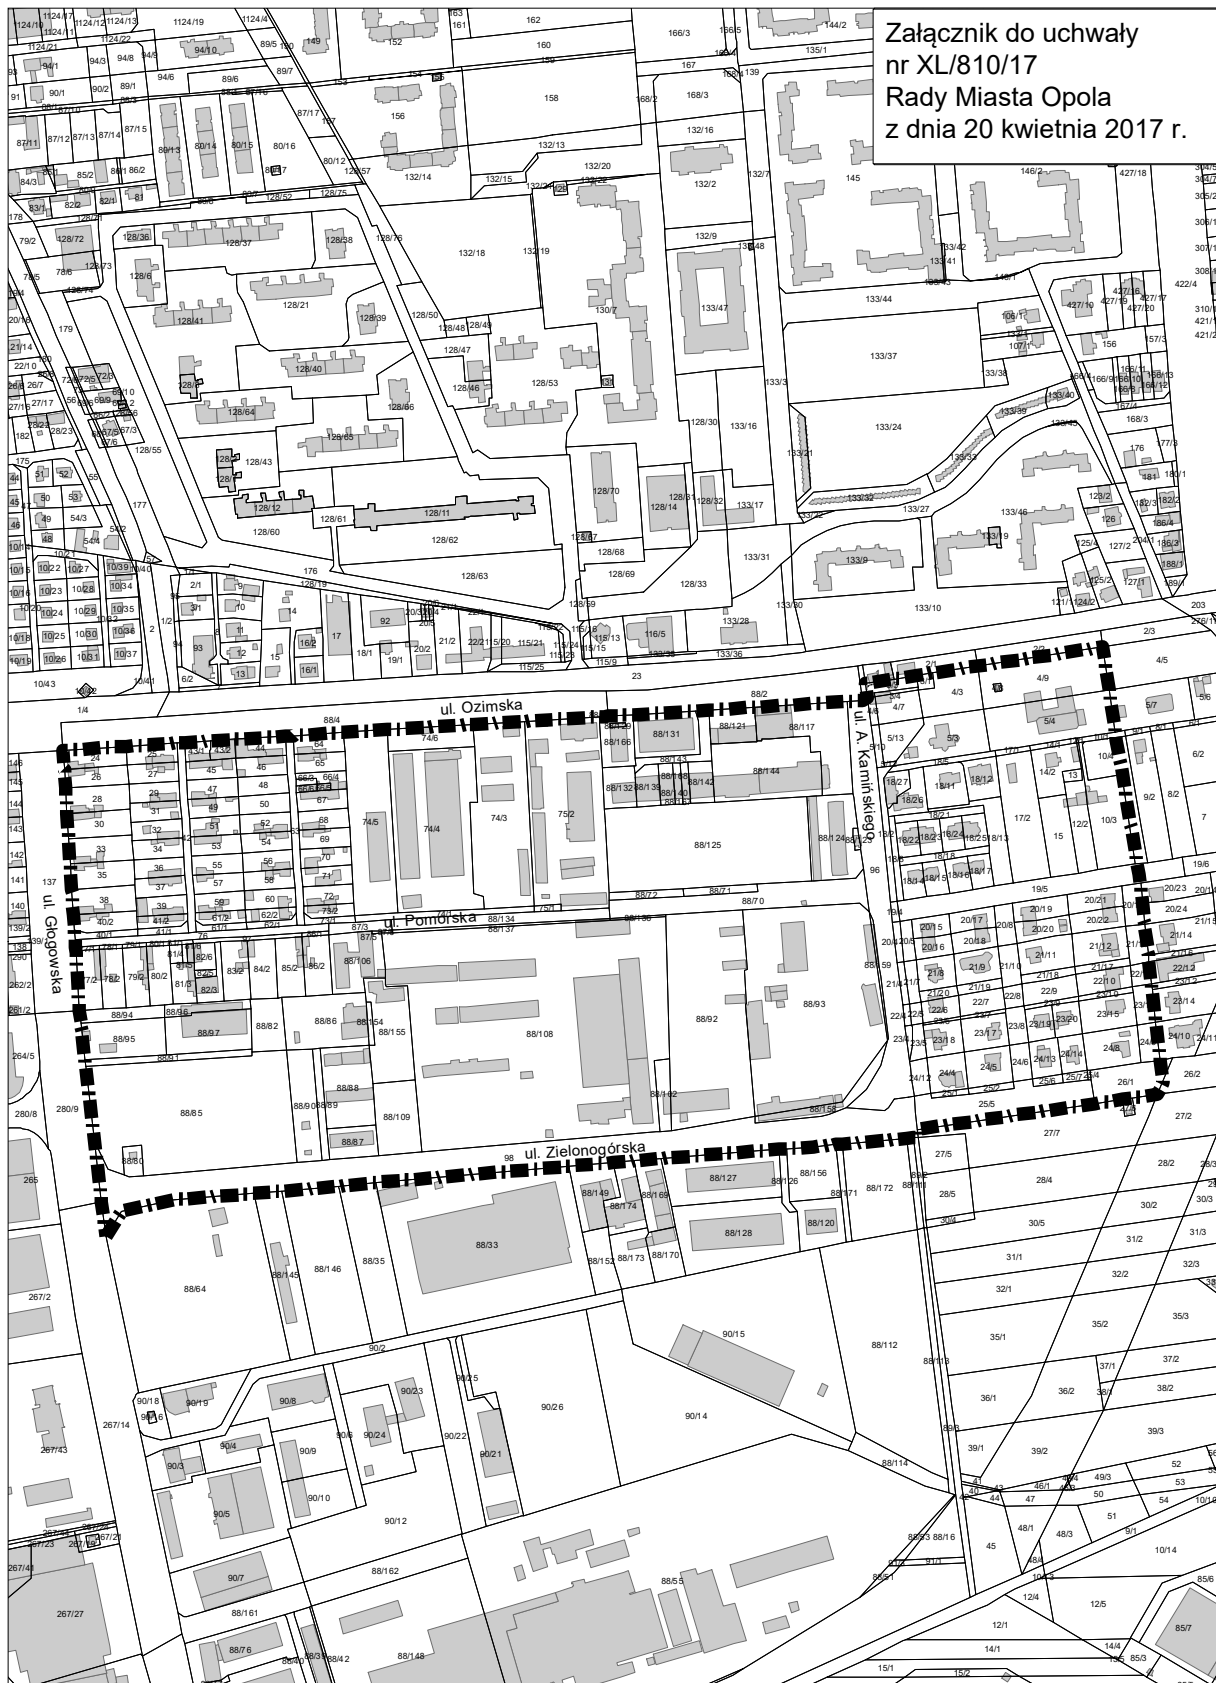

- Granica obszaru objętego przystąpieniem do sporządzenie miejscowego planu zagospodarowania przestrzennego w rejonie ulic: Ozimskiej i Zielonogórskiej w Opolu

