



MIEJSCOWY PLAN ZAGOSPODAROWANIA PRZESTRZENNEGO W REJONIE ULICY WYGONOWEJ I W OPOLU

Załącznik nr 1 do uchwały nr .../.../... Rady Miasta Opola z dnia r.


PROJEKT SIERPIEŃ 2025 r.

LEGENDA

- GRANICA OBSZARU OBJĘTEGO MIEJSCOWYM PLANEM ZAGOSPODAROWANIA PRZESTRZENNEGO
- LINIE ROZGRANICZAJĄCE TERENY O RÓŻNYM PRZEZNACZENIU LUB RÓŻNYCH ZASADACH ZAGOSPODAROWANIA
- NIEPRZEKRACZALNA LINIA ZABUDOWY
- TEREN USŁUG
- ODLEGŁOŚĆ 35 m OD OSI GAZOCIĄGU WYSOKIEGO CIŚNIENIEA
- WYMIAROWANIE

WYRYS ZE STUDYUM UWARUNKOWAŃ I KIERUNKÓW ZAGOSPODAROWANIA PRZESTRZENNEGO OPOŁA

ZAŁĄCZNIK NR 3 DO UCHWAŁY NR LXVI/1248/18 RADY MIASTA OPOŁA Z DNIA 5 LIPCA 2018 r.

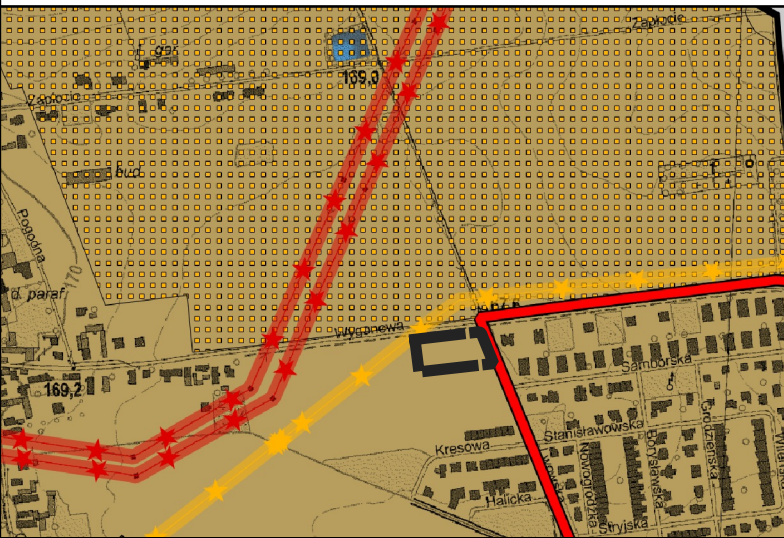


GRANICA OBSZARU OBJĘTEGO PLANEM 1:10000

LEGENDA DO WYRYSU ZE STUDYUM

- granice jednostek urbanistycznych
- granice stref
- strefa "M" mieszkaniowa
- obszar wymagające przeprowadzenia scaleń i podziałów nieruchomości
- linie elektroenergetyczne wysokiego napięcia
- gazociągi wysokiego ciśnienia

Mapa zasadnicza
Skala 1:500
Województwo: województwo opolskie
Powiat: miasto Opole
Jednostka ewid.: 166101_1 - miasto Opole
Obręb: 0073 - KOLONIA GOSŁAWICKA, 0055 - GOSŁAWICE

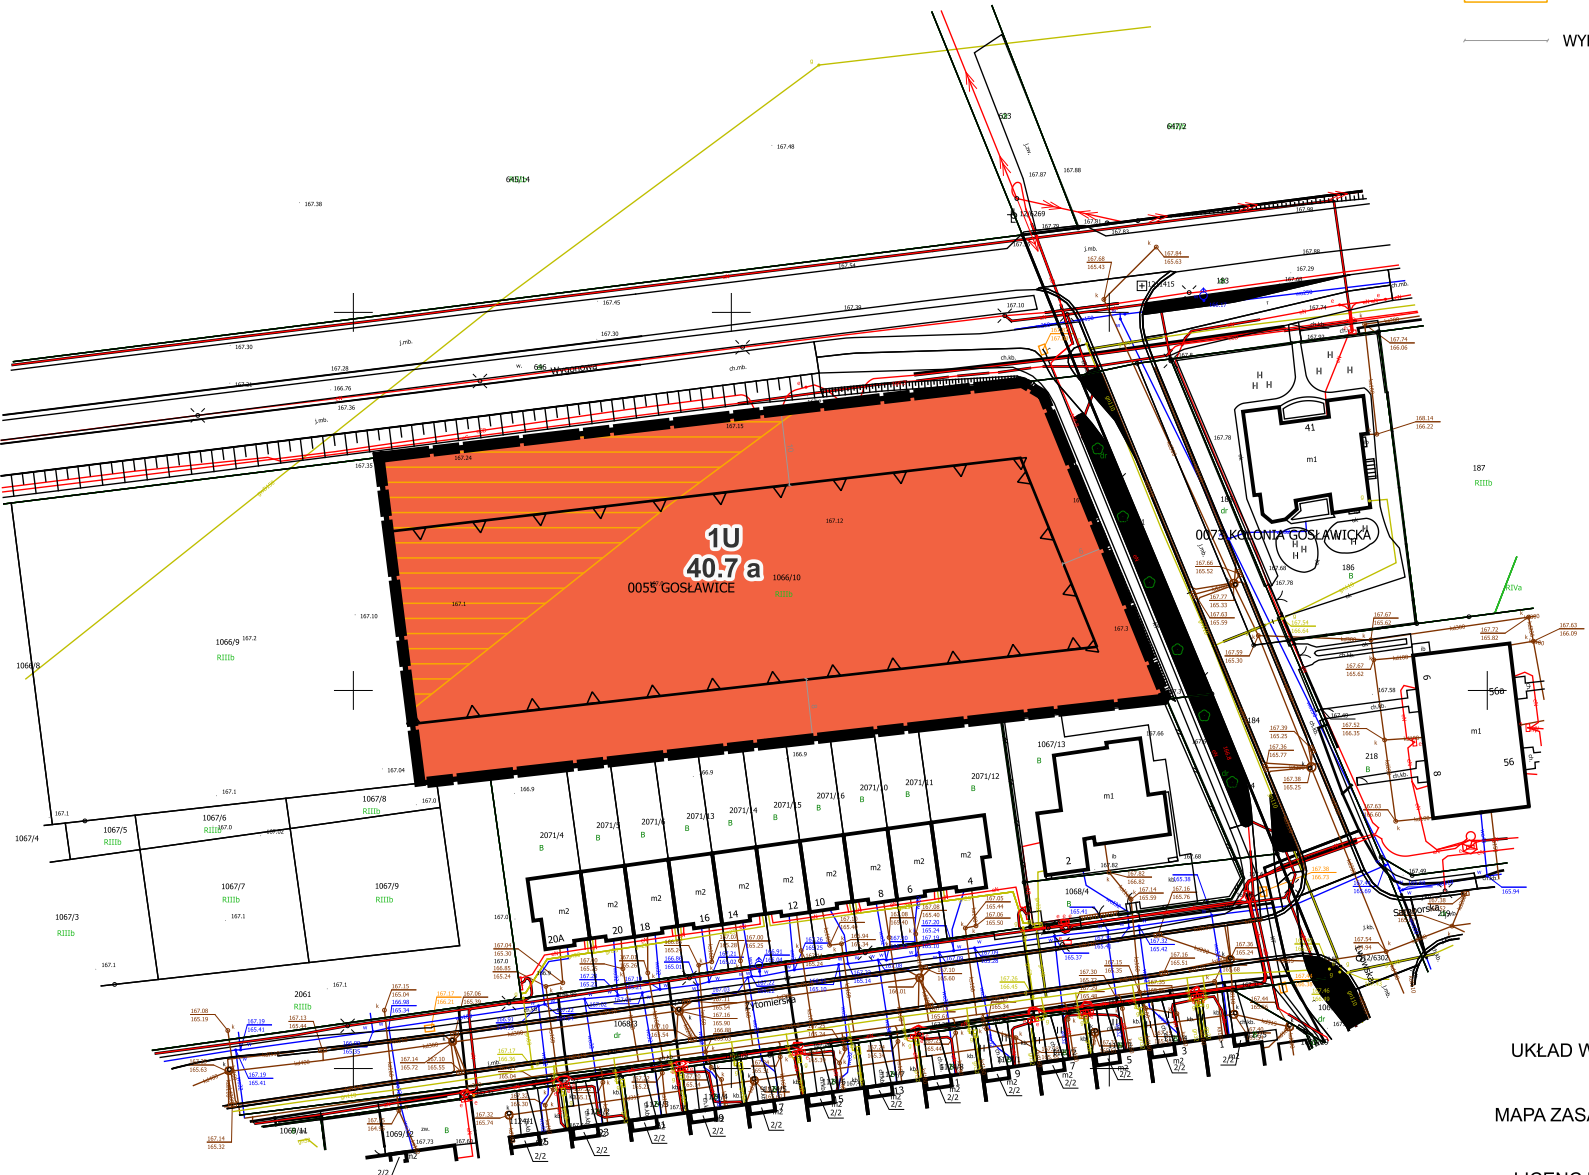

UKŁAD WSPÓŁRZĘDNYCH PŁASKICH PROSTOKĄTNYCH PL-2000 STREFA 6 EPSG:2177

MAPA ZASADNICZA Z ZASOBU GEODEZYJNO-KARTOGRAFICZNEGO STAROSTWA POWIATOWEGO W OPOLU

LICENCJA NR GiK.6642.2.42.2025_1661_P Z DNIA 30 LIPCA 2025 r.



URZĄD MIASTA OPOŁA - Biuro Urbanistyczne

MIEJSCOWY PLAN ZAGOSPODAROWANIA PRZESTRZENNEGO W REJONIE ULICY WYGONOWEJ I W OPOLU

SKALA: 1:1 000 SIERPIEŃ 2025 r.

45-018 Opole, pl. Wolności 7/8, tel./fax: (077) 45 11 924