




PROGNOZA ODDZIAŁYWANIA NA ŚRODOWISKO PROJEKTU MIEJSCOWEGO PLANU ZAGOSPODAROWANIA PRZESTRZENNEGO "ŻERKOWICE III" W OPOLU

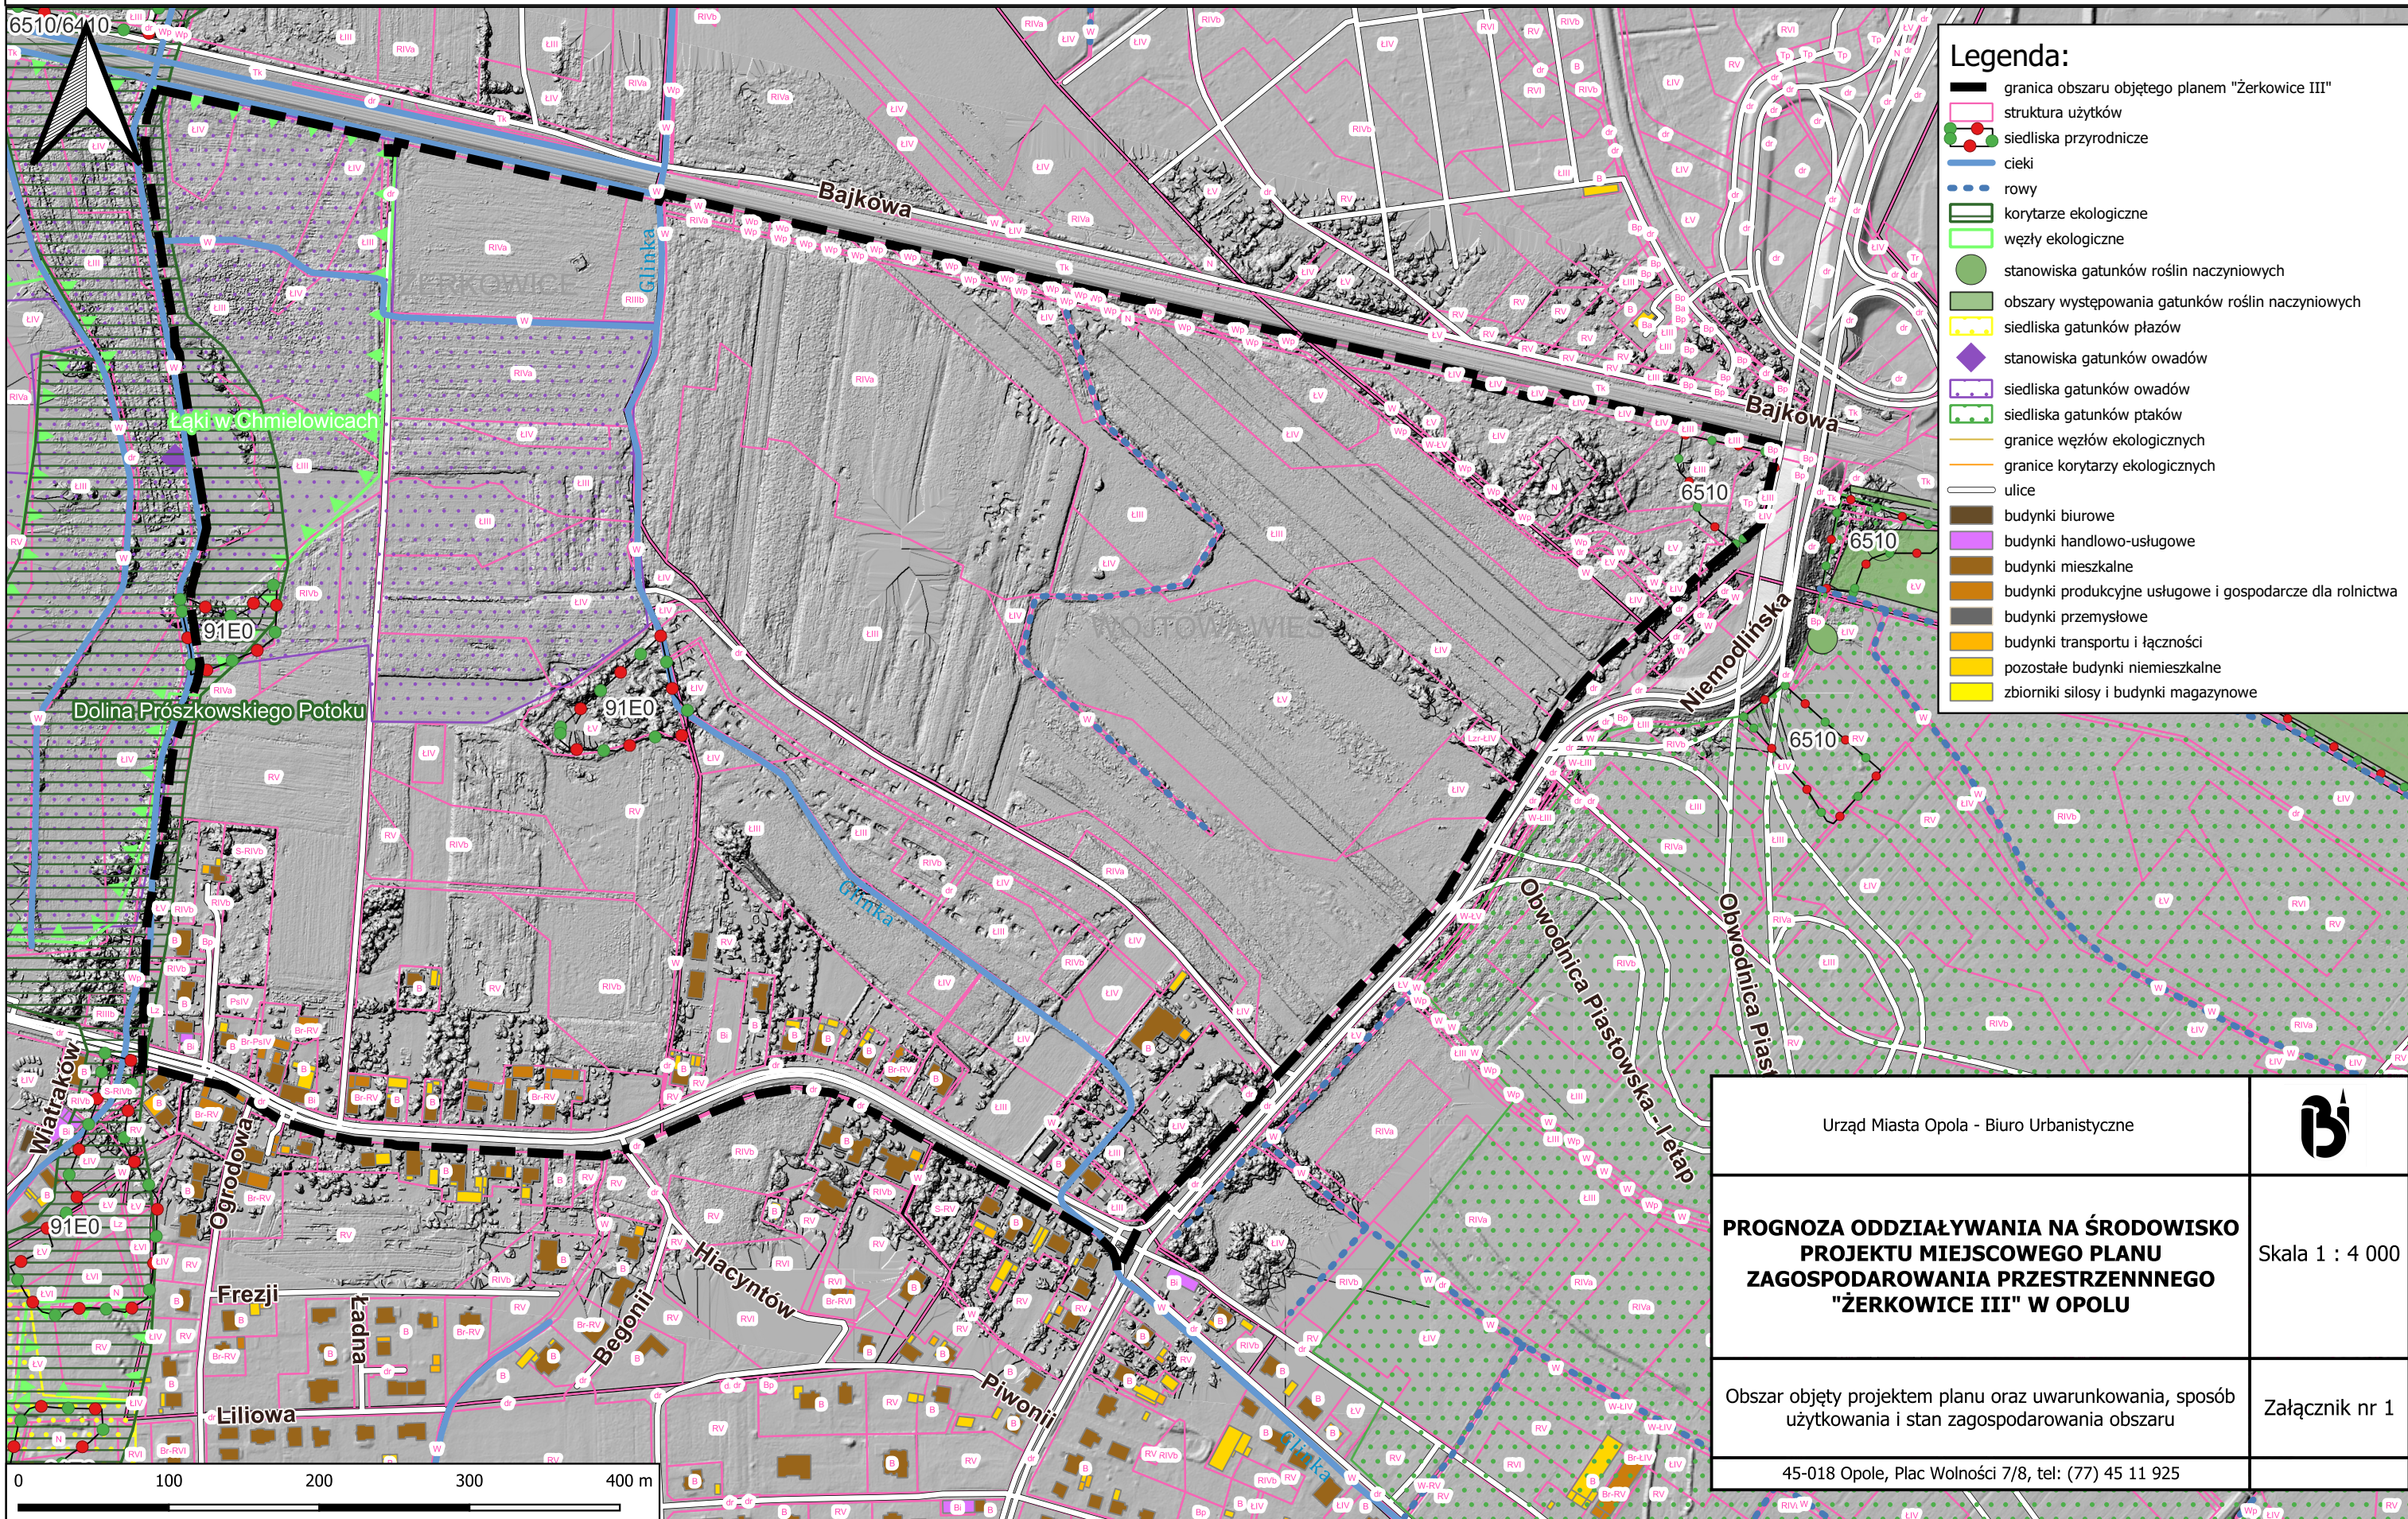

- Legenda:**
- granica obszaru objętego planem "Żerkowice III"
 - struktura użytków
 - siedliska przyrodnicze
 - cieki
 - rowy
 - korytarze ekologiczne
 - węzły ekologiczne
 - stanowiska gatunków roślin naczyniowych
 - obszary występowania gatunków roślin naczyniowych
 - siedliska gatunków płazów
 - stanowiska gatunków owadów
 - siedliska gatunków owadów
 - siedliska gatunków ptaków
 - granice węzłów ekologicznych
 - granice korytarzy ekologicznych
 - ulice
 - budynki biurowe
 - budynki handlowo-usługowe
 - budynki mieszkalne
 - budynki produkcyjne usługowe i gospodarcze dla rolnictwa
 - budynki przemysłowe
 - budynki transportu i łączności
 - pozostałe budynki niemieszkalne
 - zbiorniki silosy i budynki magazynowe

Urząd Miasta Opola - Biuro Urbanistyczne



**PROGNOZA ODDZIAŁYWANIA NA ŚRODOWISKO
PROJEKTU MIEJSCOWEGO PLANU
ZAGOSPODAROWANIA PRZESTRZENNEGO
"ŻERKOWICE III" W OPOLU**

Skala 1 : 4 000

Obszar objęty projektem planu oraz uwarunkowania, sposób
użytkowania i stan zagospodarowania obszaru

Załącznik nr 1

45-018 Opole, Plac Wolności 7/8, tel: (77) 45 11 925