



MIEJSCOWY PLAN ZAGOSPODAROWANIA PRZESTRZENNEGO "SZCZEPANOWICE IV" W OPOLU


ZAŁĄCZNIK NR 1 DO UCHWAŁY NR XVI/268/25 RADY MIASTA OPOLA Z DNIA 29 MAJA 2025 R.



- LEGENDA**
- GRANICE OBSZARU OBJETEGO PLANEM
 - LINIE ROZGRANICZAJĄCE TERENY O RÓŻNYM PRZEZNACZENIU LUB RÓŻNYCH ZASADACH ZAGOSPODAROWANIA
 - NIEPRZEKRACZALNE LINIE ZABUDOWY
 - STREFA "E" OCHRONY EKSPOZYCJI
 - WYMIAROWANIE [m]
 - U** TEREN USŁUG
 - KDD** TEREN DROGI DOJAZDOWEJ

WYRYS ZE STUDIUM UWARUNKOWAŃ I KIERUNKÓW ZAGOSPODAROWANIA PRZESTRZENNEGO OPOLA

ZAŁĄCZNIK NR 3 DO UCHWAŁY NR LXVI/1248/18 RADY MIASTA OPOLA Z DNIA 5 LIPCA 2018 R.

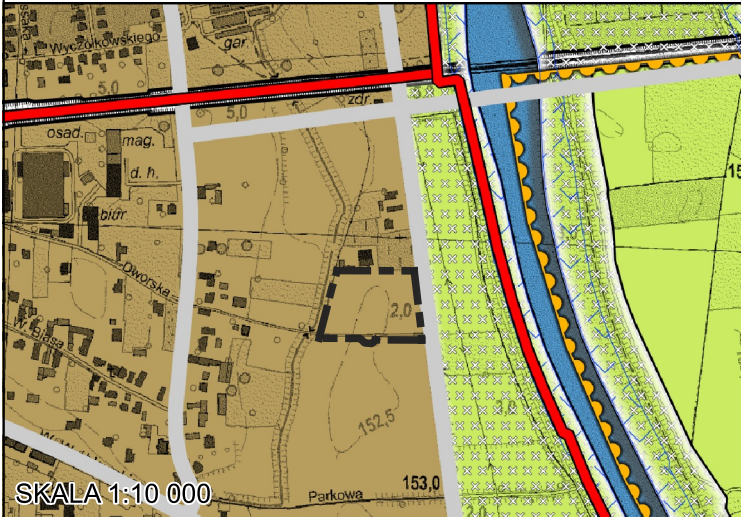

- SKALA 1:10 000**
- granica obszaru objętego planem
 - granice jednostek urbanistycznych
 - drogi i trasy
 - granice obszarów przestrzeni publicznych
 - strefa "M" mieszkaniowa
 - strefa "Z" zieleni
 - tereny wyłączone spod zabudowy
 - wody śródlądowe
 - obszary szczególnego zagrożenia powodzią

Układ współrzędnych prostokątnych płaskich PL-2000 strefa 6 EPSG:2177

Mapa zasadnicza w postaci wektorowej z zasobu geodezyjno - kartograficznego Starostwa Powiatowego w Opolu
Licencja nr GiK.6642.2.3.2025_1661_P z 12 lutego 2025 r.

URZĄD MIASTA OPOLA - Biuro Urbanistyczne

MIEJSCOWY PLAN ZAGOSPODAROWANIA PRZESTRZENNEGO "SZCZEPANOWICE IV" W OPOLU

45-018 Opole, Pl. Wolności 7/8, tel.: (077) 45 11 925