


MIEJSCOWY PLAN ZAGOSPODAROWANIA PRZESTRZENNEGO "ŚRÓDMIEŚCIE IIIb" W OPOLU

ZAŁĄCZNIK NR 1
DO UCHWAŁY NR
RADY MIASTA OPOLA
z dnia



- granica obszaru objętego planem
- granice obszaru objętego studium
- granice jednostek urbanistycznych
- granice stref
- strefa "C" mieszkaniowo-usługowa
- wody śródlądowe
- obszary rozmieszczenia obiektów handlowych o powierzchni sprzedaży powyżej 2000 m²
- granice obszarów przestrzeni publicznych
- obszary i obiekty wpisane do rejestru zabytków
- drogi i trasy
- pomniki przyrody

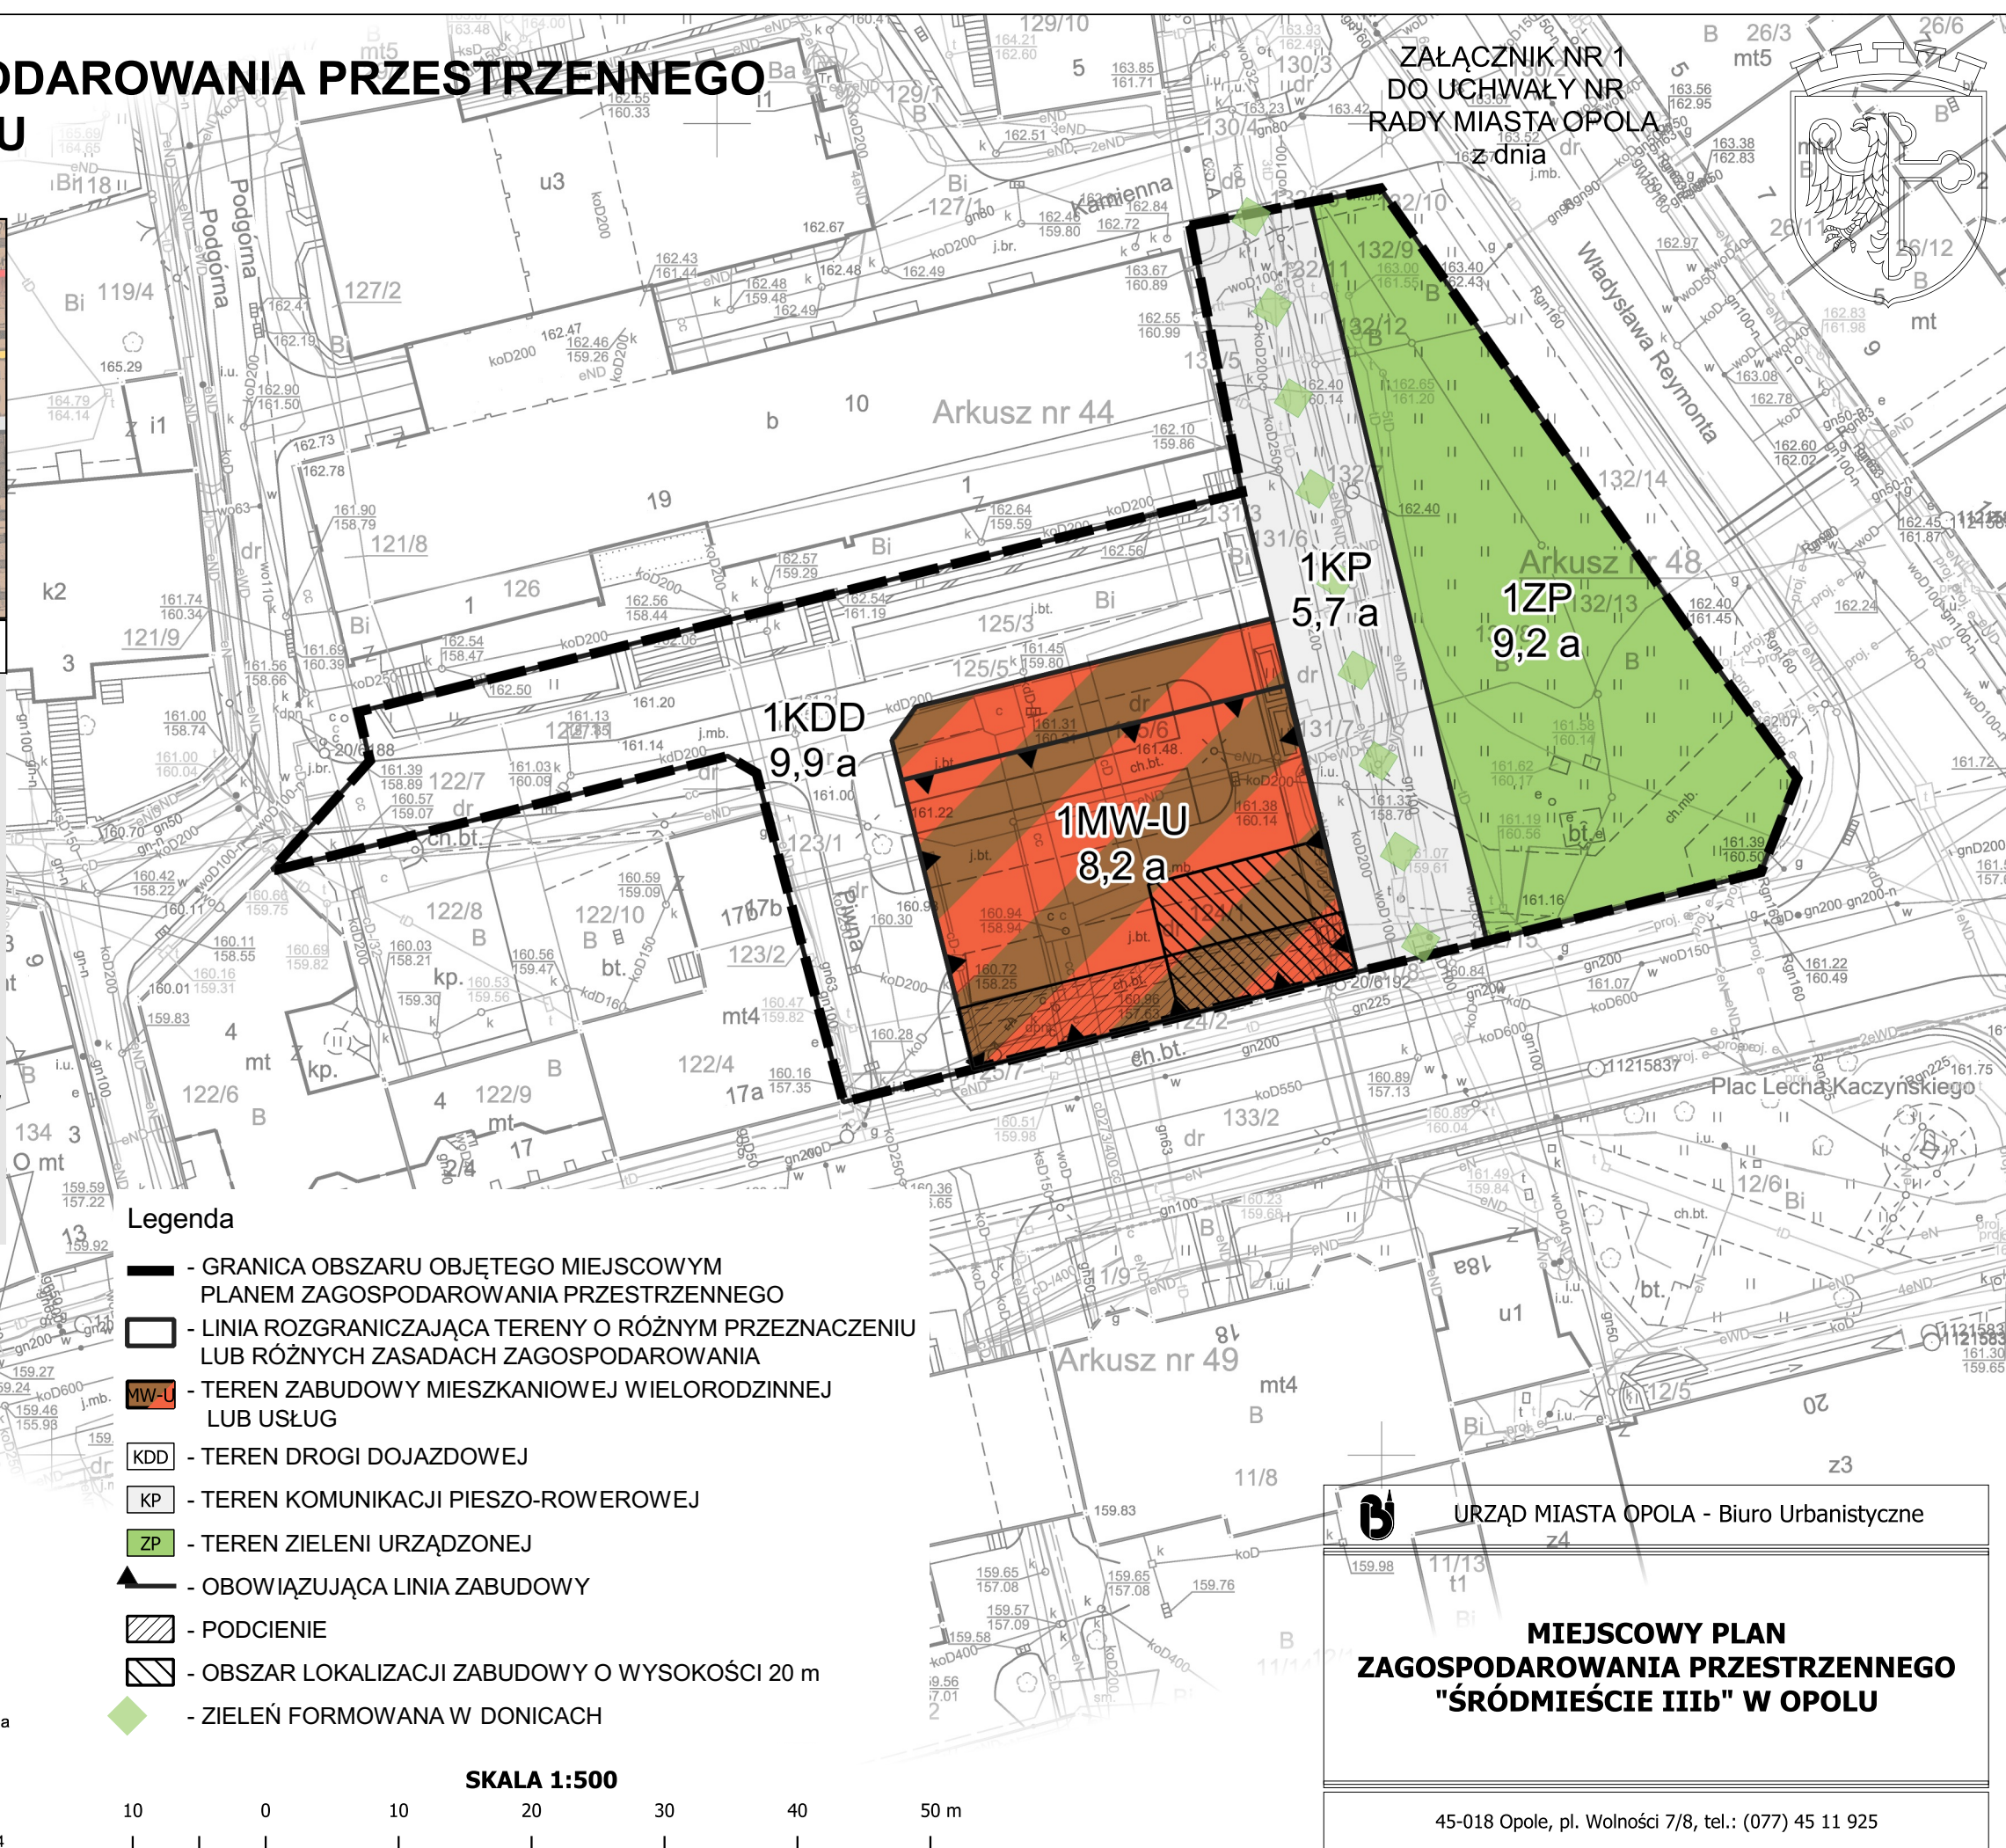

- Legenda**
- GRANICA OBSZARU OBJĘTEGO MIEJSCOWYM PLANEM ZAGOSPODAROWANIA PRZESTRZENNEGO
 - LINIA ROZGRANICZAJĄCA TERENY O RÓŻNYM PRZEZNACZENIU LUB RÓŻNYCH ZASADACH ZAGOSPODAROWANIA
 - TEREN ZABUDOWY MIESZKANIOWEJ WIELORODZINNEJ LUB USŁUG
 - TEREN DROGI DOJAZDOWEJ
 - TEREN KOMUNIKACJI PIESZO-ROWEROWEJ
 - TEREN ZIELENI URZĄDZONEJ
 - OBOWIĄZUJĄCA LINIA ZABUDOWY
 - PODCIENIE
 - OBSZAR LOKALIZACJI ZABUDOWY O WYSOKOŚCI 20 m
 - ZIELEŃ FORMOWANA W DONICACH



Województwo: opolskie
Powiat: 1661 miasto Opole
Jednostka ewid.: 166101_1 miasto Opole
Obręb ewid.: 0103 OPOLE
Arkusz:

Dokument wygenerowany za pomocą systemu Geo-Info - nr zamówienia: GIK.6642.2.22.2022
wsp. x: 5614625,79

Organ prowadzący państwowy zasób geodezyjny i kartograficzny: Prezydent Miasta Opola
Nazwa materiału zasobu: mapa zasadnicza
Identyfikator ewidencyjny materiału zasobu: P.1661.2017.1
data wyk. kopii: 20-04-2022

Układ wysokościowy: PL-EVRF2007NH
Sektory w układzie 2000/18": 6.138.20.02.2.1, 6.138.20.02.2.2, 6.138.20.02.2.3, 6.138.20.02.2.4



URZĄD MIASTA OPOLA - Biuro Urbanistyczne

**MIEJSCOWY PLAN
ZAGOSPODAROWANIA PRZESTRZENNEGO
"ŚRÓDMIEŚCIE IIIb" W OPOLU**

45-018 Opole, pl. Wolności 7/8, tel.: (077) 45 11 925