



PROGNOZA ODDZIAŁYWANIA NA ŚRODOWISKO PROJEKTU MIEJSCOWEGO PLANU ZAGOSPODAROWANIA PRZESTRZENNEGO "ŚRÓDMIEŚCIE IIIb" W OPOLU

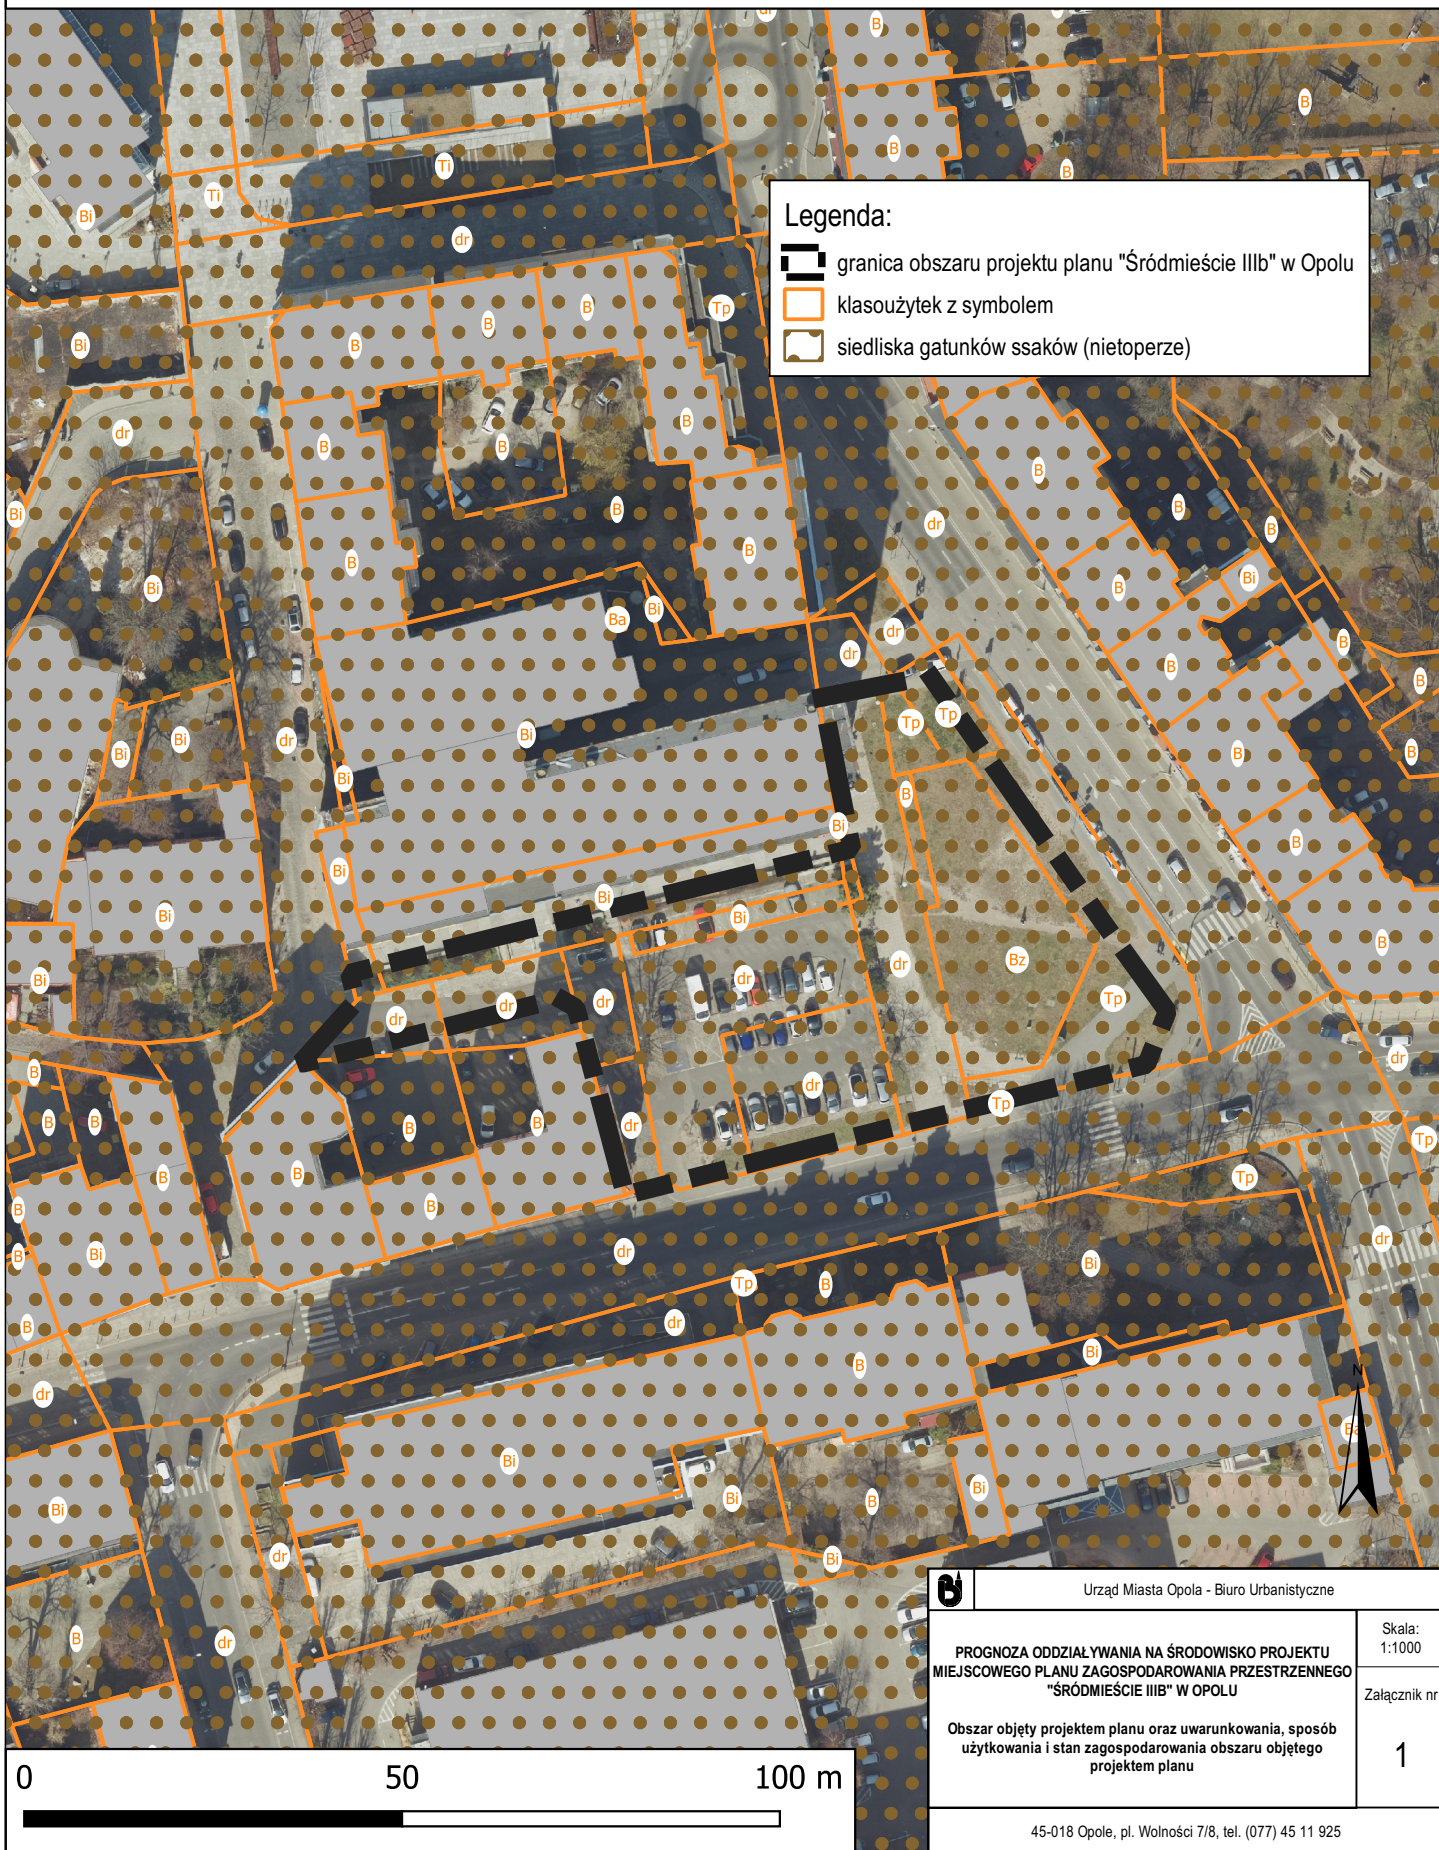

Legenda:

- granica obszaru projektu planu "Śródmieście IIIb" w Opolu
- klasoużytek z symbolem
- siedliska gatunków ssaków (niecierperze)

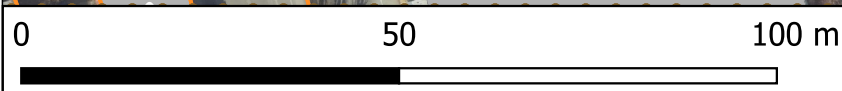

	Urząd Miasta Opola - Biuro Urbanistyczne	Skala: 1:1000
	PROGNOZA ODDZIAŁYWANIA NA ŚRODOWISKO PROJEKTU MIEJSCOWEGO PLANU ZAGOSPODAROWANIA PRZESTRZENNEGO "ŚRÓDMIEŚCIE IIIb" W OPOLU	Załącznik nr 1
Obszar objęty projektem planu oraz uwarunkowania, sposób użytkowania i stan zagospodarowania obszaru objętego projektem planu		
45-018 Opole, pl. Wolności 7/8, tel. (077) 45 11 925		