


Miejscowy plan zagospodarowania przestrzennego "Śródmieście IIIc" w Opolu

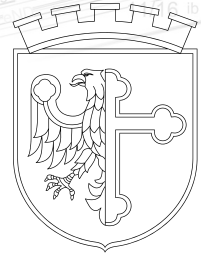


- - GRANICA OBSZARU OBJĘTEGO PLANEM
- granice jednostek urbanistycznych
- strefa "C" mieszkaniowo-usługowa
- wody śródlądowe
- obszary rozmieszczenia obiektów handlowych o powierzchni sorzeżaży powłżei 2000 m²
- granice obszarów przestrzeni publicznych
- obszary i obiekty wpisane do rejestru zabytków
- obszary szczególnego zagrożenia powodzią
- drogi i trasy
- pomniki przyrody

Kopia mapy zasadniczej
Skala 1:500

Województwo: opolskie
Powiat: 1661 miasto Opole
Jednostka ewid.: 166101_1 miasto Opole
Obrob ewid.: 0103 OPOLE
Arkusze:
Układ wysokościowy: PL-EVRF2007NH
Sektory w układzie 2000/18°: 6.138.20.02.2.3, 6.138.20.02.2.4, 6.138.20.02.4.1
Organ prowadzący państwowy zasób geodezyjny i kartograficzny: Prezydent Miasta Opola
Nazwa materiału zasobu: mapa zasadnicza
Identyfikator ewidencyjny materiału zasobu: P.1661.2017.1
data wyk. kopii: 29-08-2023

Dokument wygenerowany za pomocą systemu Geo-Info - nr zamówienia: GIK.6642.2.51.2023

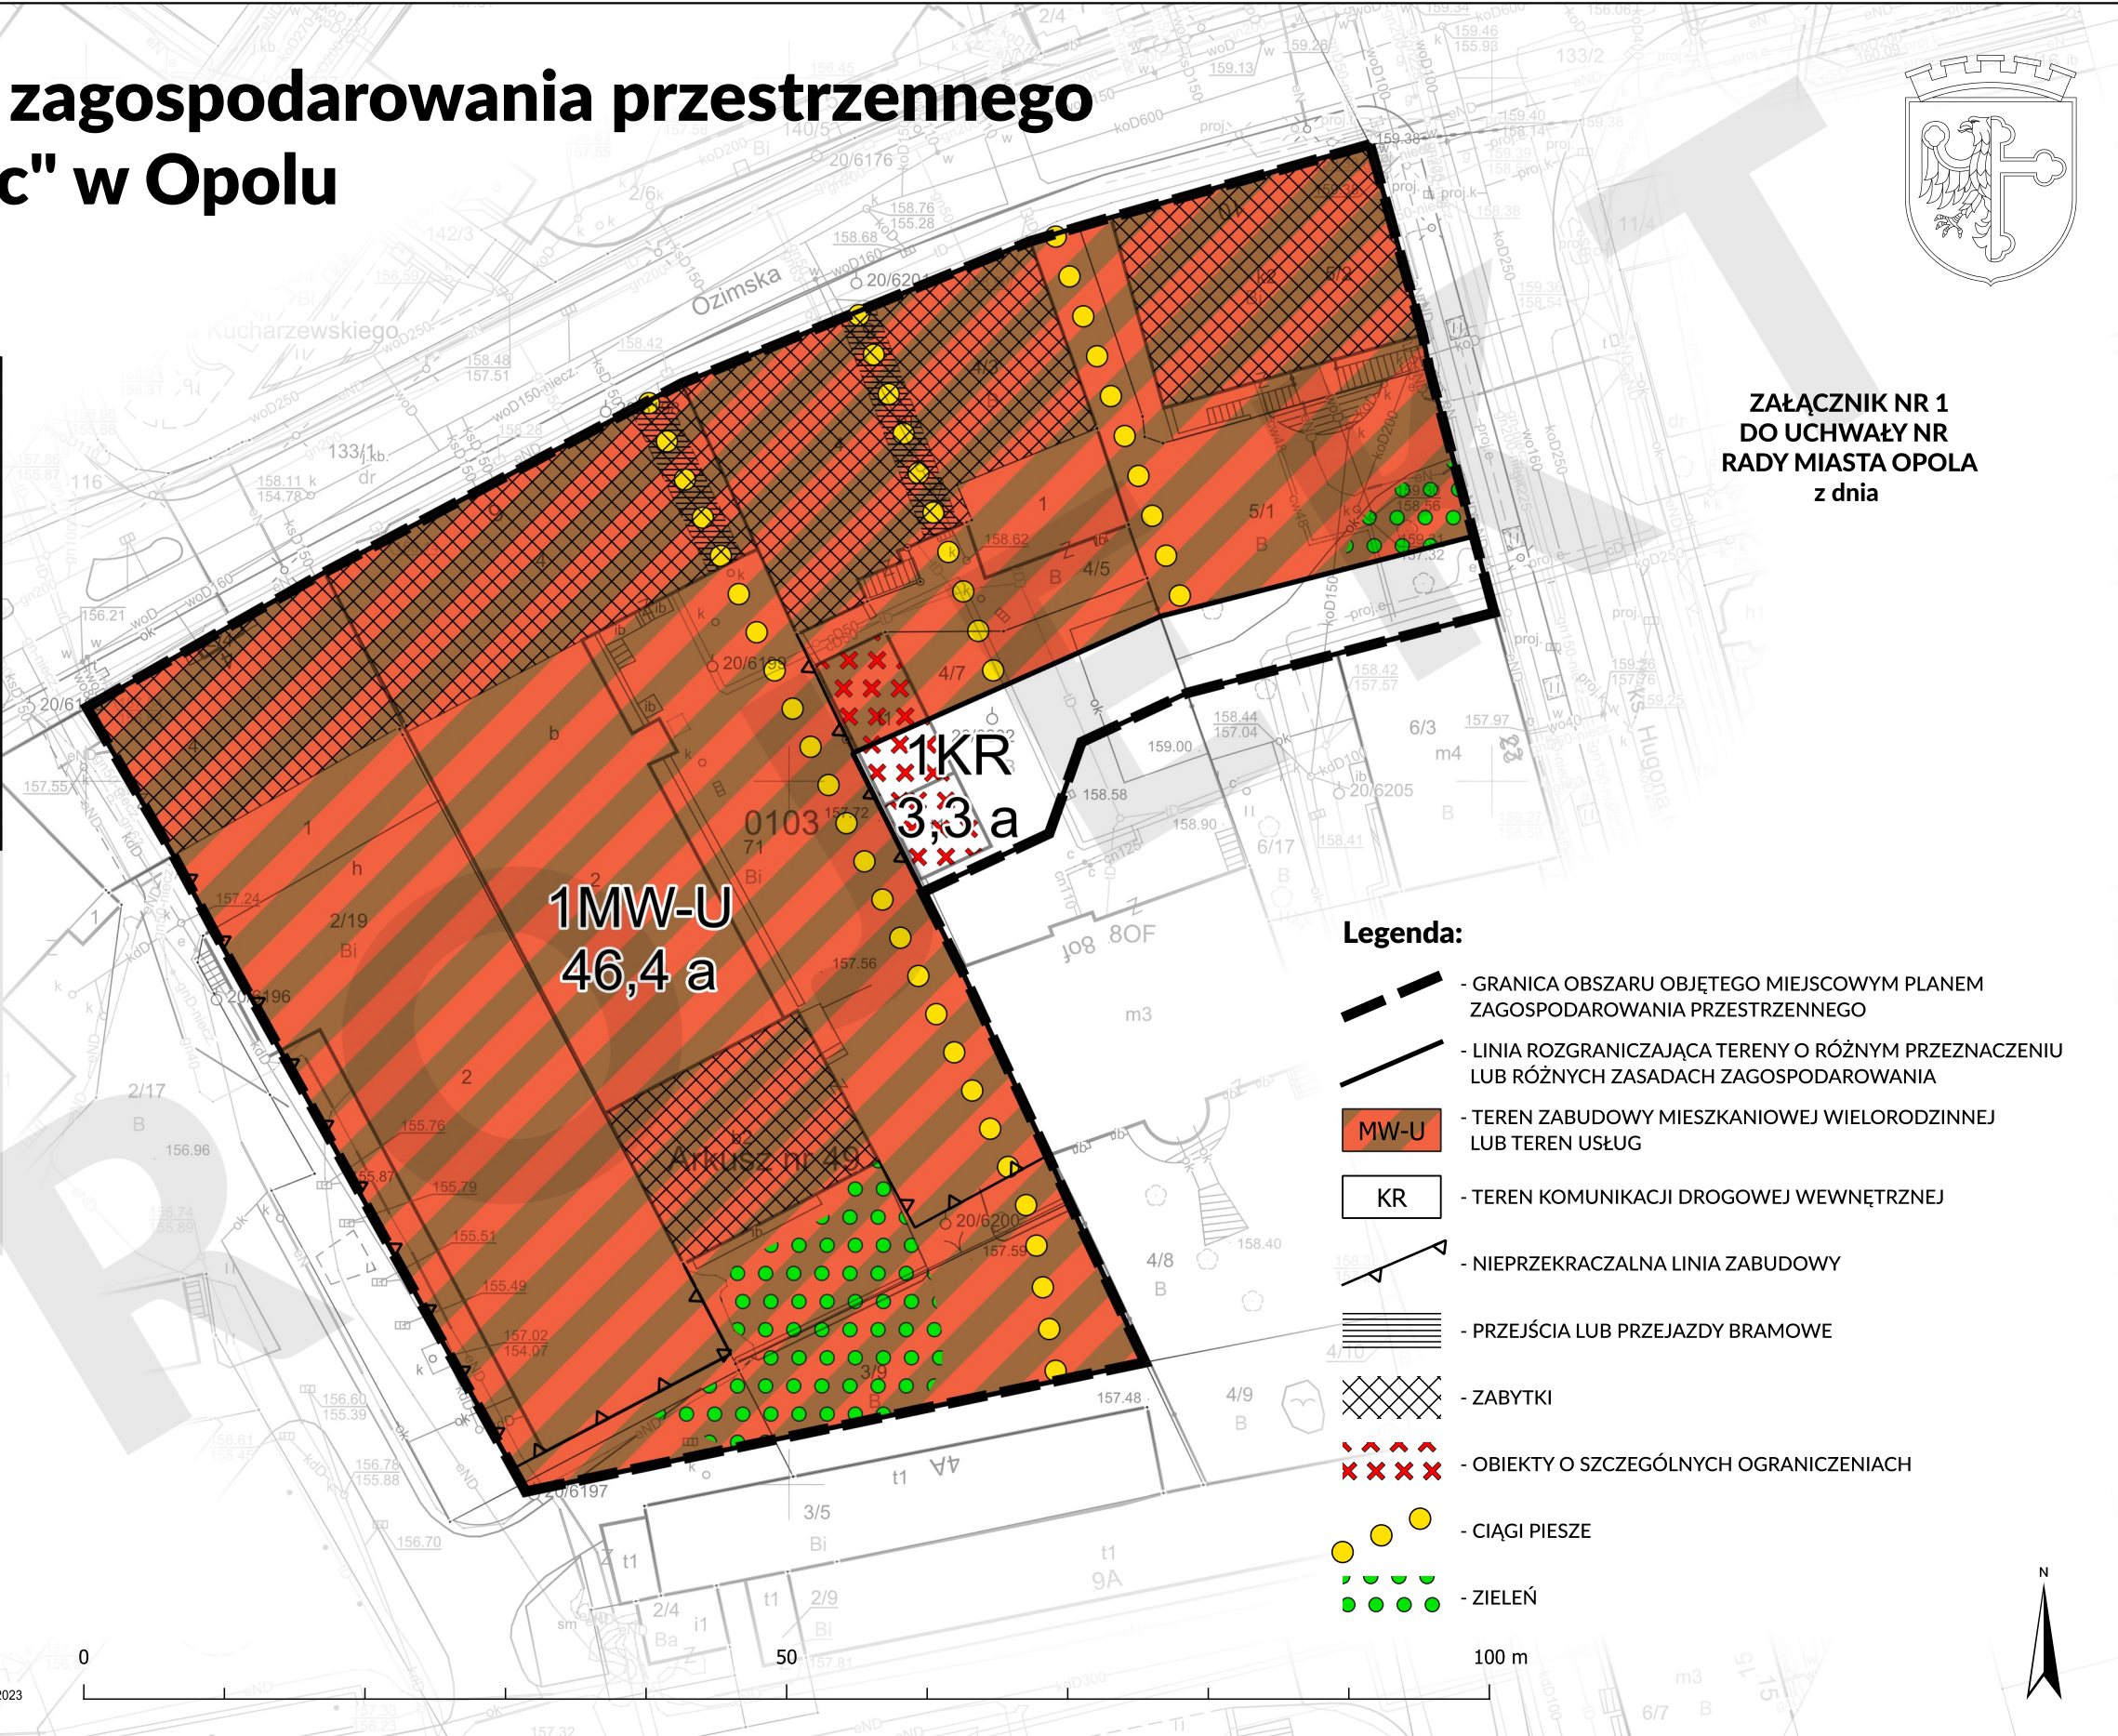

ZAŁĄCZNIK NR 1
DO UCHWAŁY NR
RADY MIASTA OPOLA
z dnia

Legenda:

- GRANICA OBSZARU OBJĘTEGO MIEJSCOWYM PLANEM ZAGOSPODAROWANIA PRZESTRZENNEGO
- LINIA ROZGRANICZAJĄCA TERENY O RÓŻNYM PRZEZNACZENIU LUB RÓŻNYCH ZASADACH ZAGOSPODAROWANIA
- TEREN ZABUDOWY MIESZKANIOWEJ WIELORODZINNEJ LUB TEREN USŁUG
- TEREN KOMUNIKACJI DROGOWEJ WEWNĘTRZNEJ
- NIEPRZEKRACZALNA LINIA ZABUDOWY
- PRZEJŚCIA LUB PRZEJAZDY BRAMOWE
- ZABYTKI
- OBIEKTY O SZCZEGÓLNYCH OGRANICZENIACH
- CIĄGI PIESZE
- ZIELEŃ

100 m