

PROGNOZA SKUTKÓW FINANSOWYCH UCHWALENIA MPZP "CZARNOWĄSY II" W OPOLU


ZAŁĄCZNIK NR 1 - USTALENIA PROJEKTU PLANU Z UWZGLĘDNIENIEM STRUKTURY WŁADANIA



LEGENDA:

- GRANICE OBSZARU OBJĘTEGO PLANEM MIEJSCOWYM
- LINIE ROZGRANICZAJĄCE TERENY O RÓŻNYM PRZEZNACZENIU LUB RÓŻNYCH ZASADACH ZAGOSPODAROWANIA
- NIERUCHOMOŚCI GMINNE
- NIERUCHOMOŚCI KRAJOWEGO OŚRODKA WSPARCIA ROLNICTWA (KOWR)
- NIERUCHOMOŚCI LASÓW PAŃSTWOWYCH
- NIERUCHOMOŚCI OSÓB FIZYCZNYCH
- NIERUCHOMOŚCI SKARBU PAŃSTWA
- NIERUCHOMOŚCI SPÓŁDZIELNI
- NIERUCHOMOŚCI SPÓŁEK PRAWA HANDLOWEGO
- MN TERENY ZABUDOWY MIESZKANIOWEJ JEDNORODZINNEJ

- MN/U TERENY ZABUDOWY MIESZKANIOWEJ JEDNORODZINNEJ ORAZ TERENY ZABUDOWY USŁUGOWEJ
- U TERENY ZABUDOWY USŁUGOWEJ
- RM TERENY ZABUDOWY ZAGRODOWEJ
- R TERENY ROLNICZE
- E TERENY INFRASTRUKTURY TECHNICZNEJ - ELEKTROENERGETYKA
- KDZ TERENY DRÓG PUBLICZNYCH - ULICE ZBIORCZE
- KDL TERENY DRÓG PUBLICZNYCH - ULICE LOKALNE
- KDD TERENY DRÓG PUBLICZNYCH - ULICE DOJAZDOWE
- KDP TERENY PUBLICZNYCH CIĄGÓW PIESZYCH, NA KTÓRYCH DOPUSZCZA SIĘ RUCH POJAZDÓW
- KDW TERENY DRÓG WEWNĘTRZNYCH

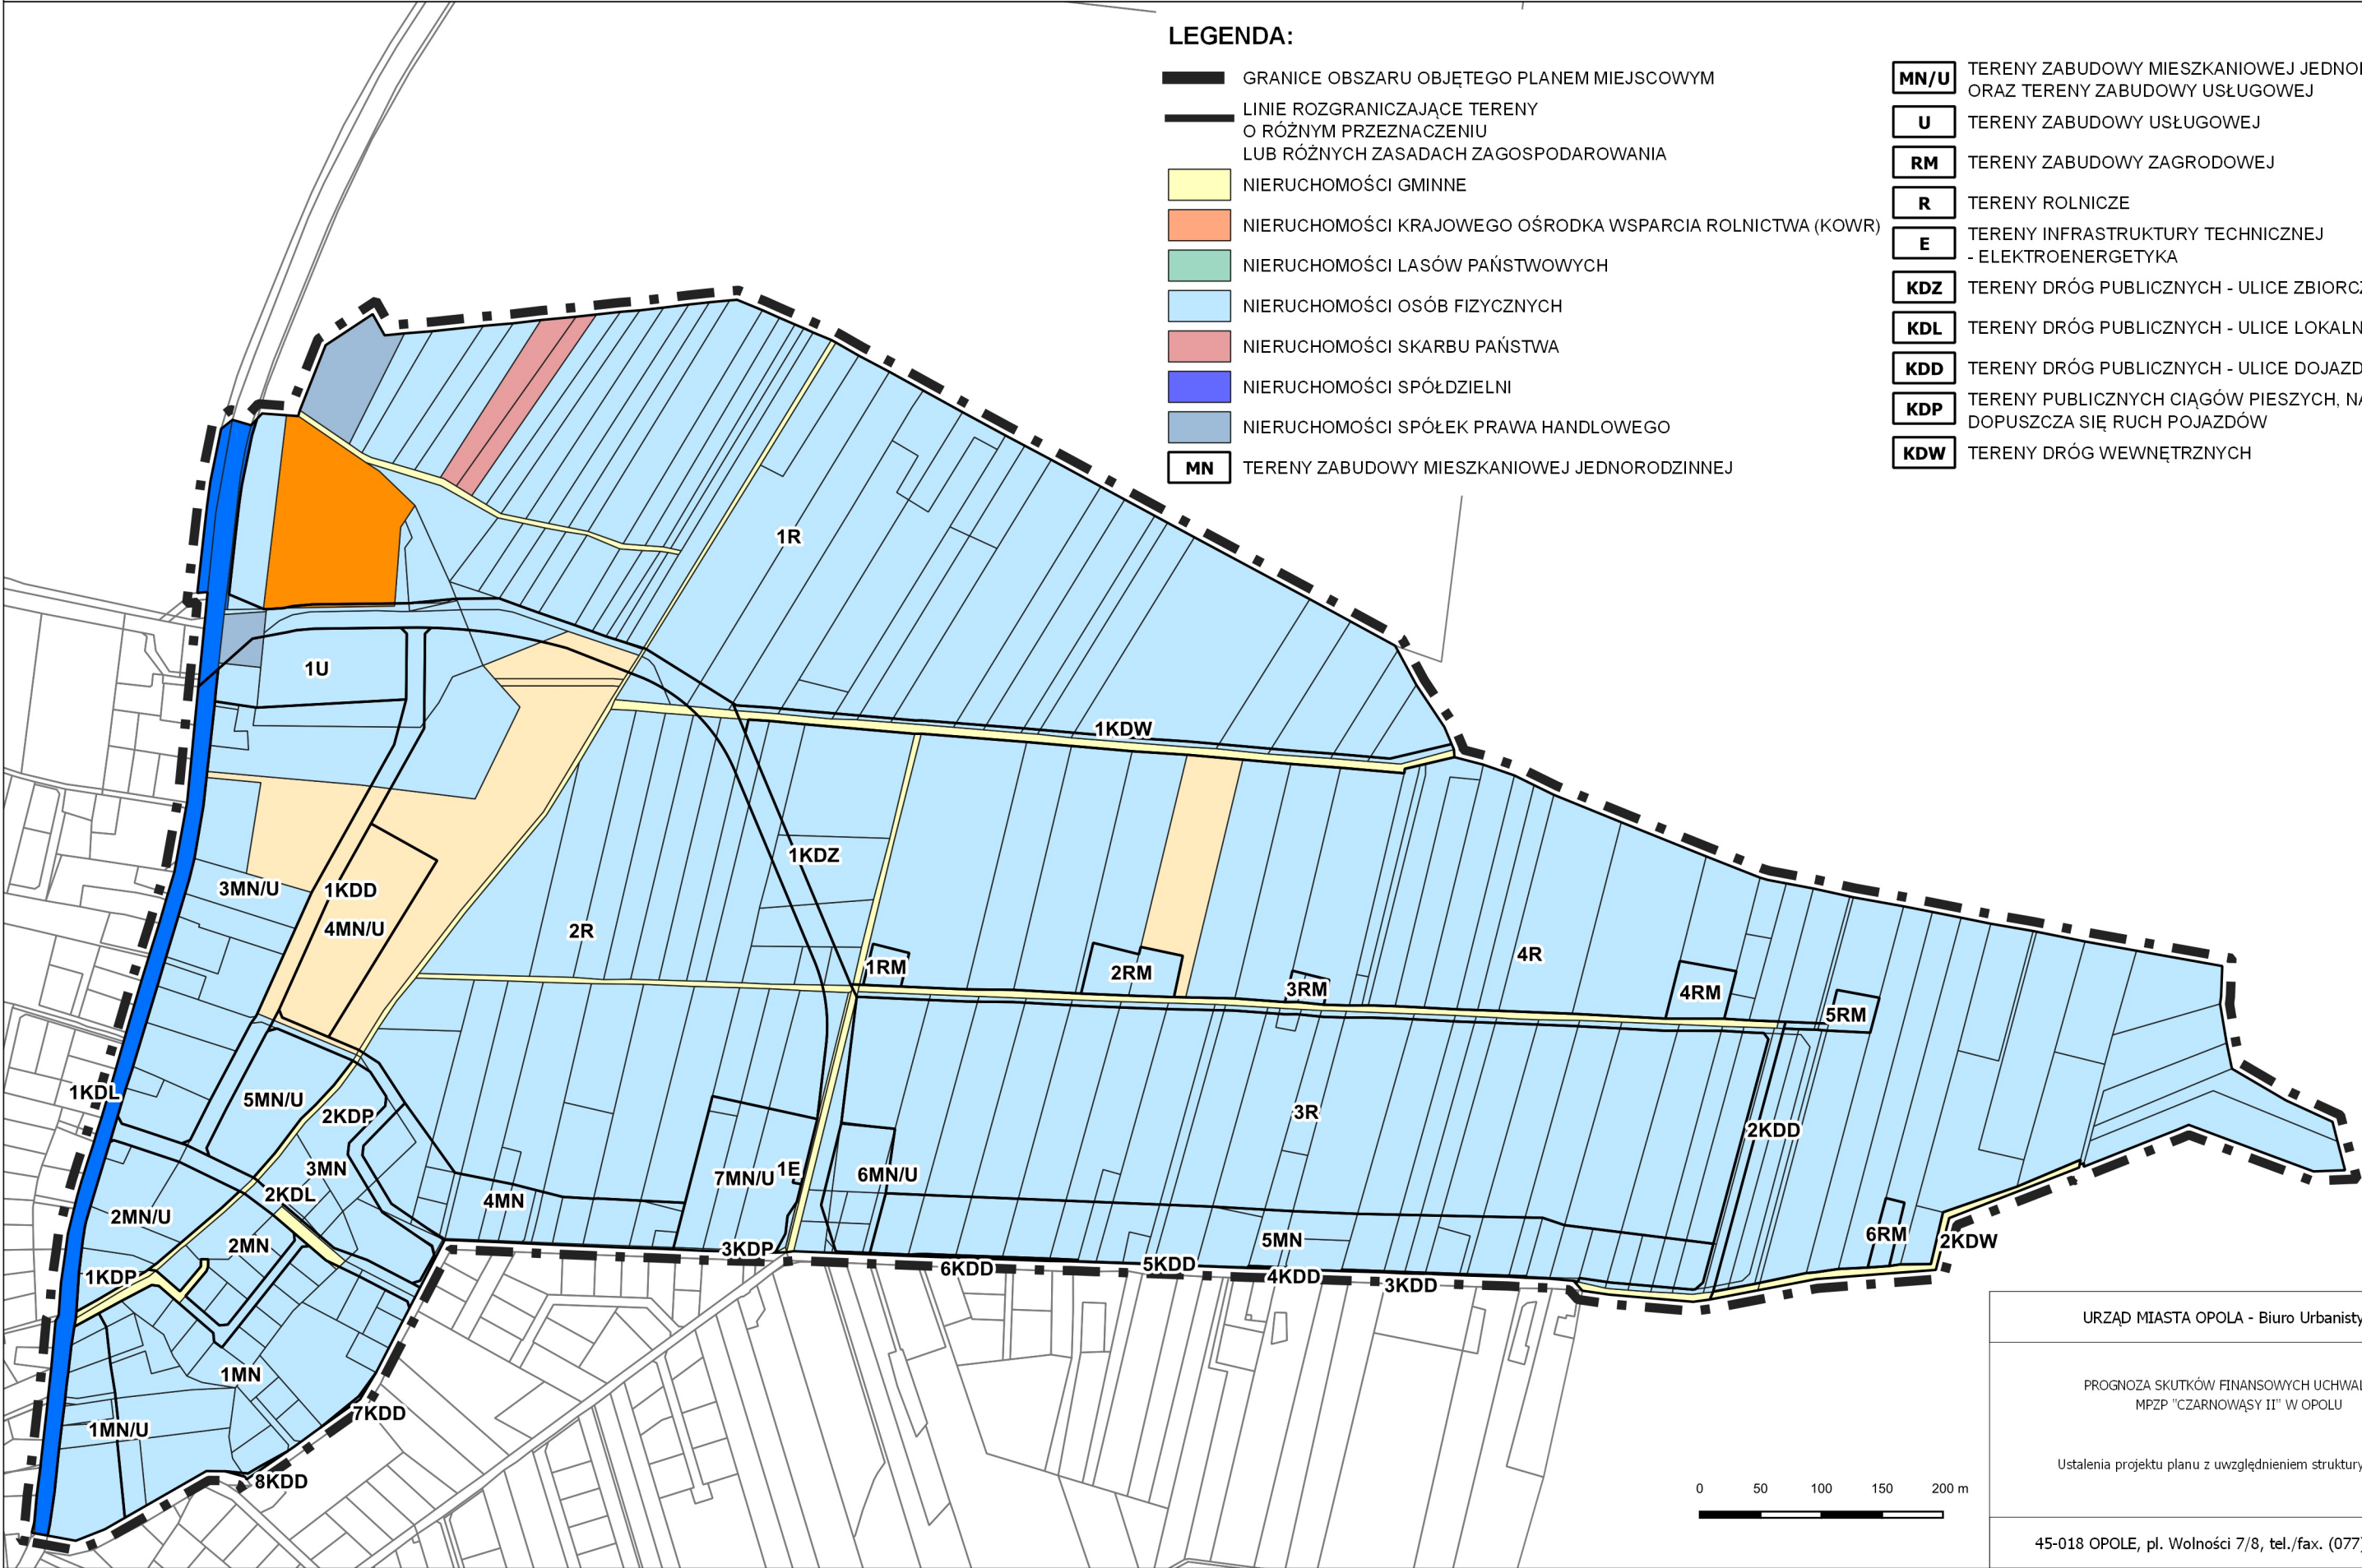

URZĄD MIASTA OPOLA - Biuro Urbanistyczne



PROGNOZA SKUTKÓW FINANSOWYCH UCHWALENIA
MPZP "CZARNOWĄSY II" W OPOLU

Ustalenia projektu planu z uwzględnieniem struktury władania

45-018 OPOLE, pl. Wolności 7/8, tel./fax. (077) 45 11 924