

PROGNOZA SKUTKÓW FINANSOWYCH UCHWALENIA MPZP "CZARNOWĄSY II" W OPOLU


ZAŁĄCZNIK NR 2 - PROPOZYCJA DOCELOWEJ STRUKTURY WŁADANIA



LEGENDA:

- GRANICE OBSZARU OBJĘTEGO PLANEM MIEJSCOWYM
- LINIE ROZGRANICZAJĄCE TERENY O RÓŻNYM PRZEZNACZENIU LUB RÓŻNYCH ZASADACH ZAGOSPODAROWANIA
- GRUNTY GMINNE DO POZOSTAWIENIA W GMINNYM ZASOBIE NIERUCHOMOŚCI
- GRUNTY GMINNE MOŻLIWE DO ZBYCIA
- GRUNTY, KTÓRE GMINA POWINNA PRZEJĄĆ, PRZEZNACZONE NA CELE PUBLICZNE
- GRUNTY O DOWOLNEJ WŁASNOŚCI
- MN TERENY ZABUDOWY MIESZKANIOWEJ JEDNORODZINNEJ
- MN/U TERENY ZABUDOWY MIESZKANIOWEJ JEDNORODZINNEJ ORAZ TERENY ZABUDOWY USŁUGOWEJ

- U TERENY ZABUDOWY USŁUGOWEJ
- RM TERENY ZABUDOWY ZAGRODOWEJ
- R TERENY ROLNICZE
- E TERENY INFRASTRUKTURY TECHNICZNEJ - ELEKTROENERGETYKA
- KDZ TERENY DRÓG PUBLICZNYCH - ULICE ZBIORCZE
- KDL TERENY DRÓG PUBLICZNYCH - ULICE LOKALNE
- KDD TERENY DRÓG PUBLICZNYCH - ULICE DOJAZDOWE
- KDP TERENY PUBLICZNYCH CIĄGÓW PIESZYCH, NA KTÓRYCH DOPUSZCZA SIĘ RUCH POJAZDÓW
- KDW TERENY DRÓG WEWNĘTRZNYCH

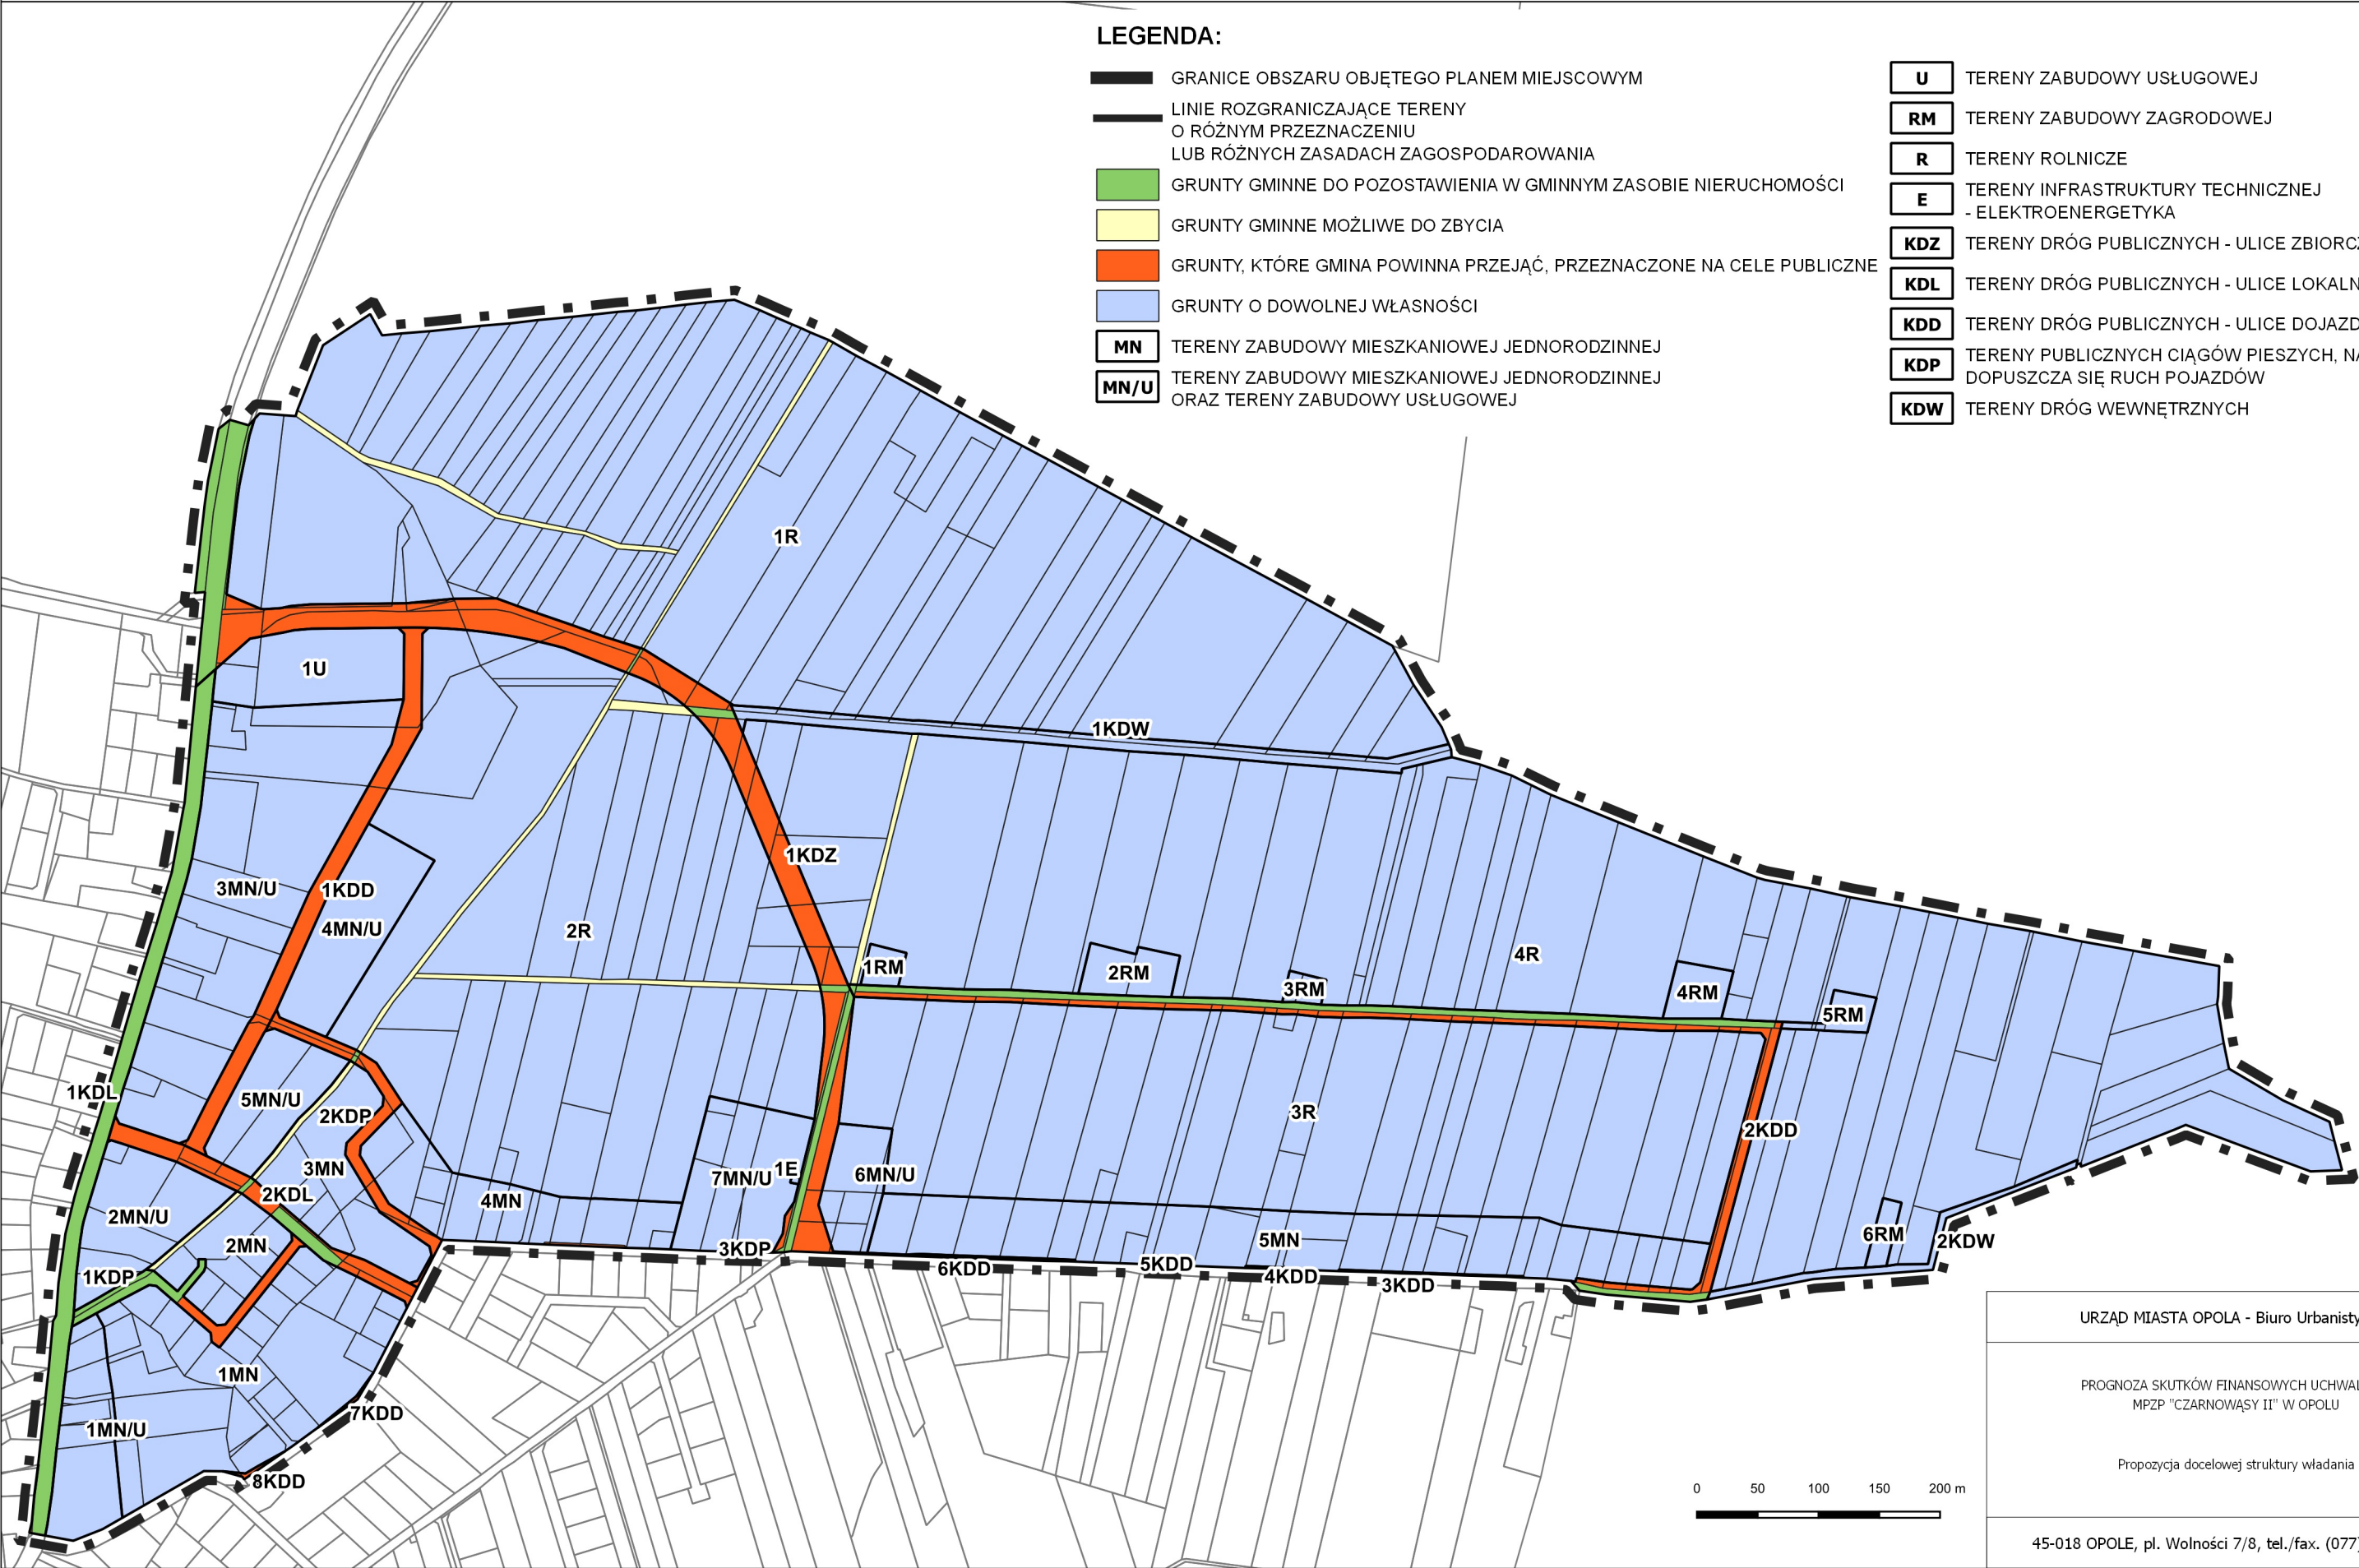

URZĄD MIASTA OPOLA - Biuro Urbanistyczne



PROGNOZA SKUTKÓW FINANSOWYCH UCHWALENIA
MPZP "CZARNOWĄSY II" W OPOLU

Propozycja docelowej struktury władania

45-018 OPOLE, pl. Wolności 7/8, tel./fax. (077) 45 11 924