


# PROGNOZA ODDZIAŁYWANIA NA ŚRODOWISKO PROJEKTU MIEJSCOWEGO PLANU ZAGOSPODAROWANIA PRZESTRZENNEGO "CZARNOWĄSY III" W OPOLU

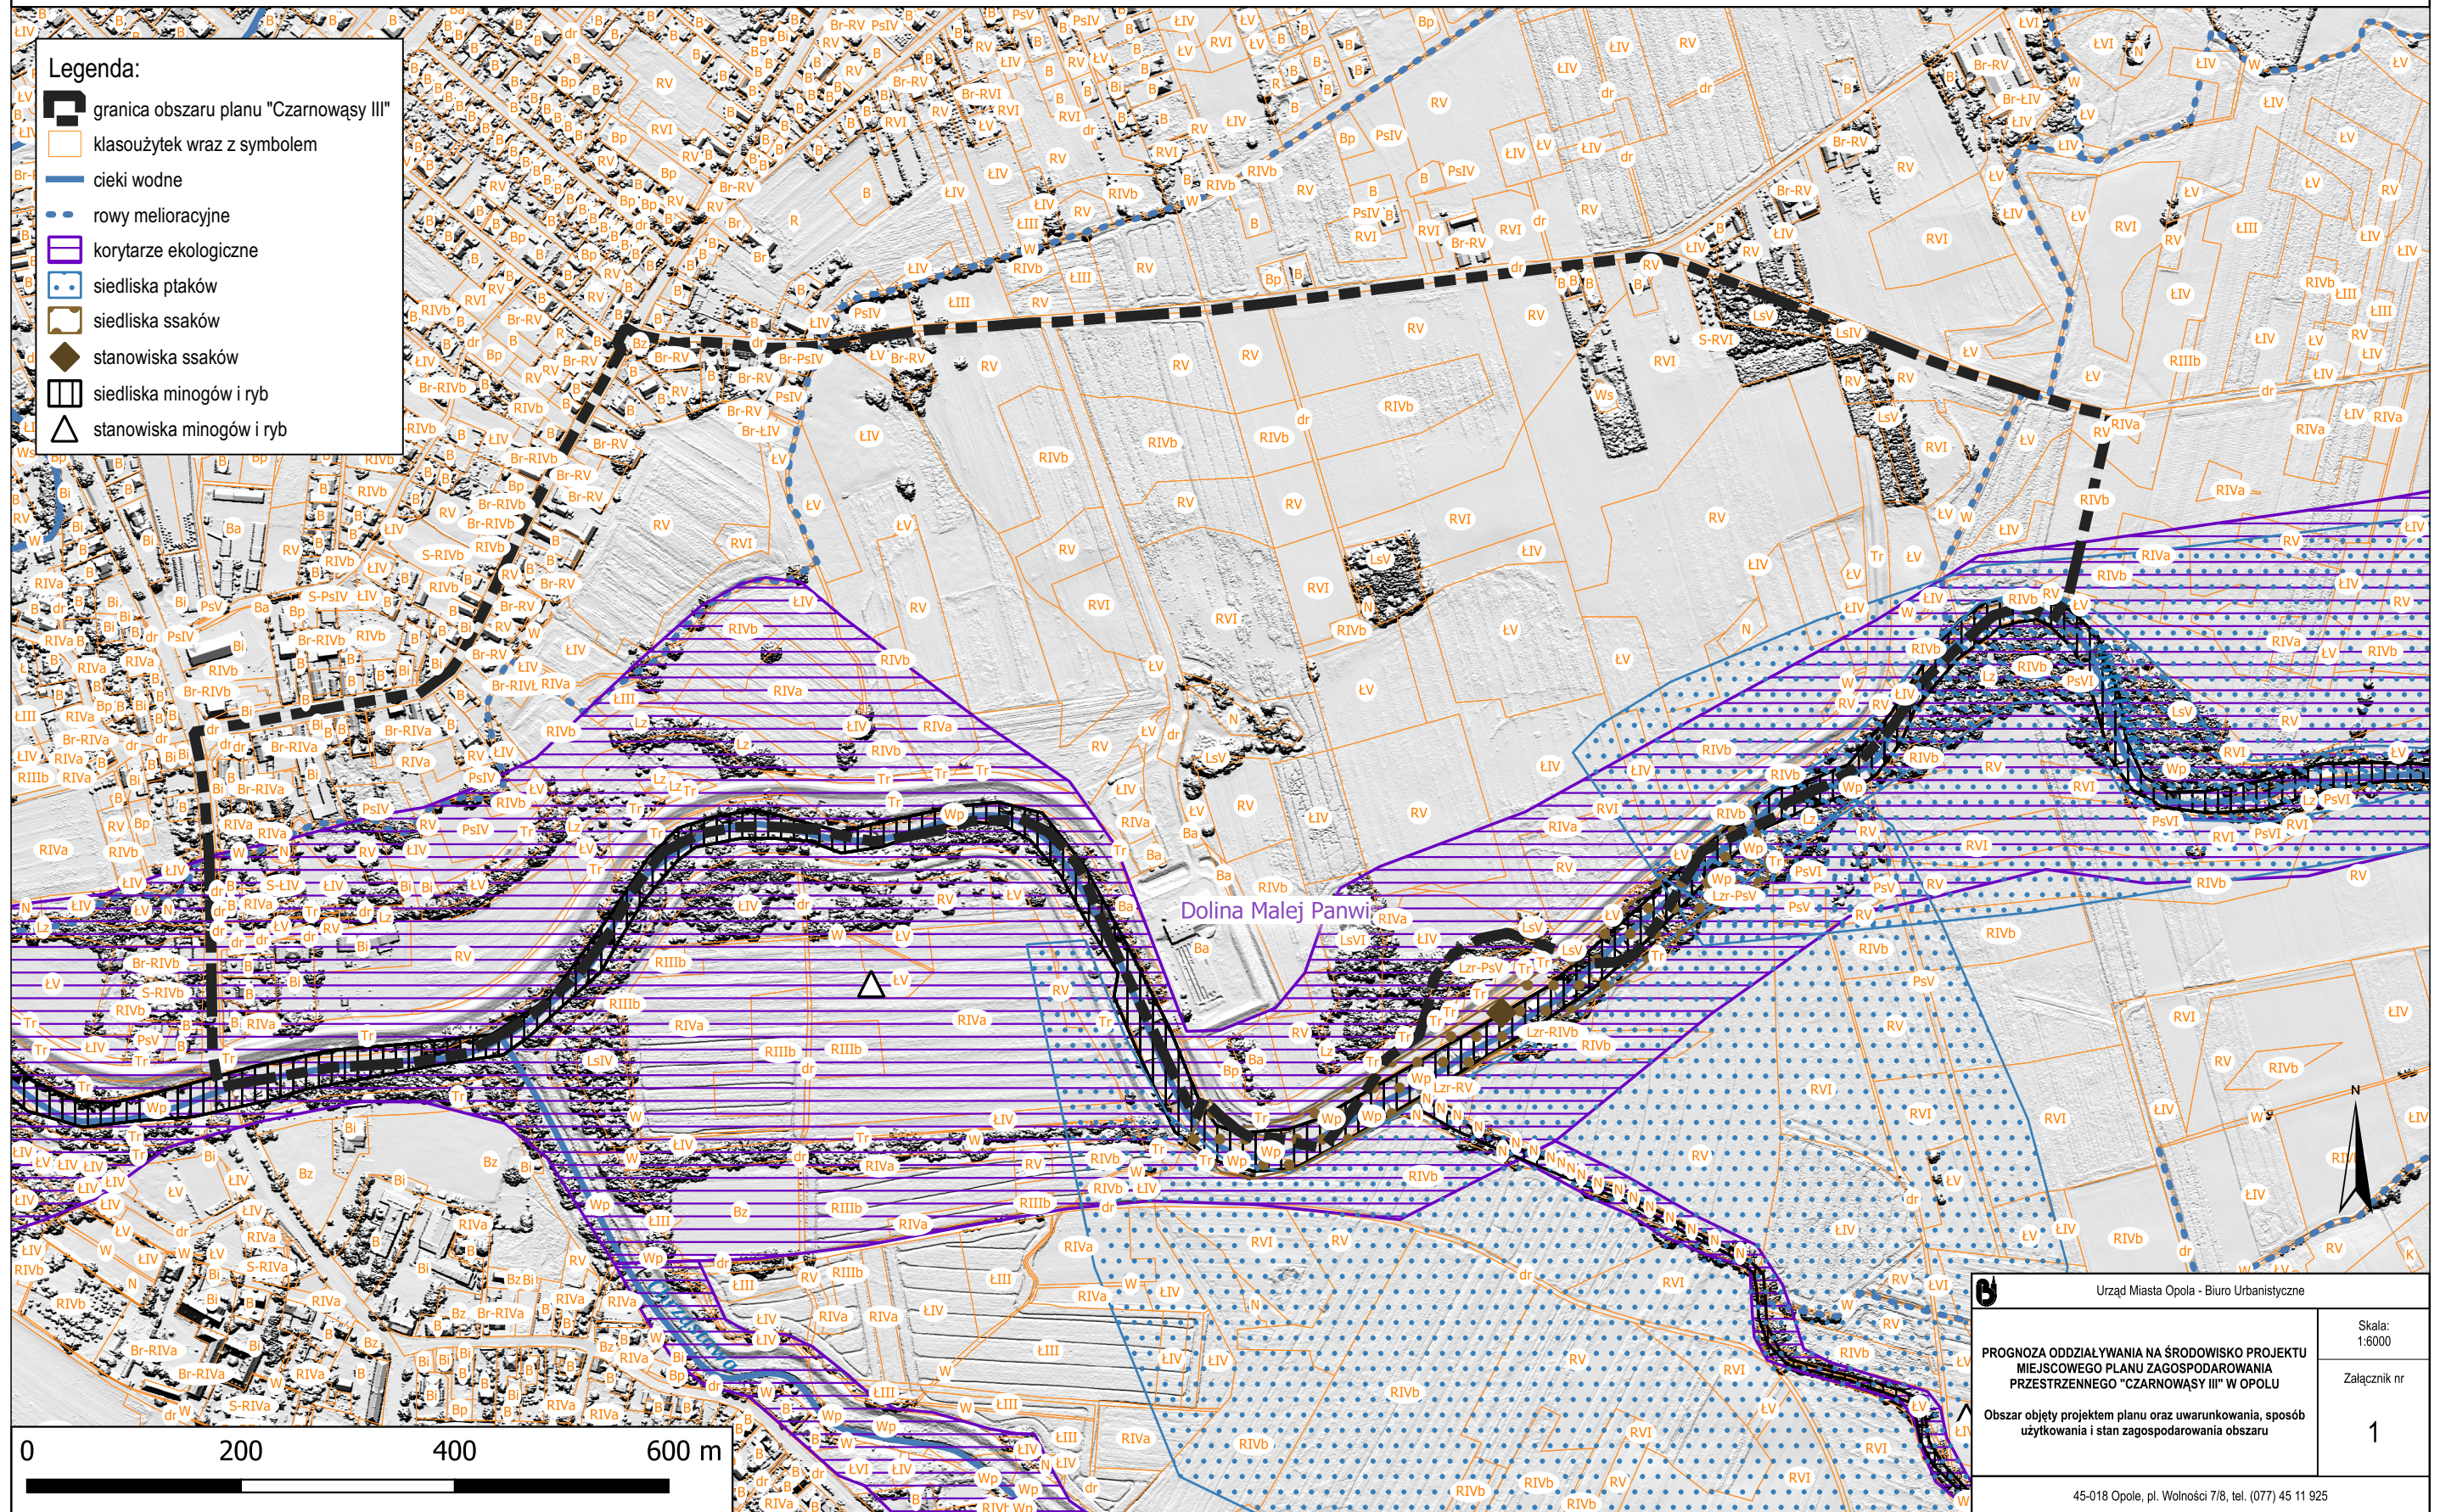

- Legenda:**
- granicz obszaru planu "Czarnowasy III"
  - klasouzytek wraz z symbolem
  - cieki wodne
  - rowy melioracyjne
  - korytarze ekologiczne
  - siedliska ptaków
  - siedliska ssaków
  - stanowiska ssaków
  - siedliska minogów i ryb
  - stanowiska minogów i ryb

Urząd Miasta Opole - Biuro Urbanistyczne	
PROGNOZA ODDZIAŁYWANIA NA ŚRODOWISKO PROJEKTU MIEJSCOWEGO PLANU ZAGOSPODAROWANIA PRZESTRZENNEGO "CZARNOWĄSY III" W OPOLU	Skala: 1:6000
Obszar objęty projektem planu oraz uwarunkowania, sposób użytkowania i stan zagospodarowania obszaru	Załącznik nr 1
45-018 Opole, pl. Wolności 7/8, tel. (077) 45 11 925	