



PROJEKT

MIEJSCOWY PLAN ZAGOSPODAROWANIA PRZESTRZENNEGO "GOSŁAWICE V" W OPOLU




INFORMACJA: ZAKRES WYNIKAJĄCY Z ROZSTRZYGNĘCIA
NADZORCZEGO WOJEWODY OPOLSKIEGO NR IN.I.743.83.2021.AB
Z DNIA 3 GRUDNIA 2021 r. (dotyczy terenów 1MN, 2MN, 3MN, 4MN)

ZAŁĄCZNIK NR 1 DO UCHWAŁY NR .../.../...
RADY MIASTA OPOLA Z DNIA ...

LEGENDA:

- GRANICE ADMINISTRACYJNE OPOLA
- GRANICE OBSZARU OBJĘTEGO PLANEM MIEJSCOWYM
- LINIE ROZGRANICZAJĄCE TERENY O RÓŻNYM PRZEZNACZENIU LUB RÓŻNYCH ZASADACH ZAGOSPODAROWANIA
- NIEPRZEKACZALNE LINIE ZABUDOWY
- OBOWIĄZUJĄCE LINIE ZABUDOWY
- MW - TERENY ZABUDOWY MIESZKANIOWEJ WIELORODZINNEJ
- MW/U - TERENY ZABUDOWY MIESZKANIOWEJ WIELORODZINNEJ LUB TERENY ZABUDOWY USŁUGOWEJ
- MN - TERENY ZABUDOWY MIESZKANIOWEJ JEDNORODZINNEJ
- MN/U - TERENY ZABUDOWY MIESZKANIOWEJ JEDNORODZINNEJ LUB TERENY ZABUDOWY USŁUGOWEJ
- U - TERENY ZABUDOWY USŁUGOWEJ
- ZP - TERENY ZIELENI URZĄDZONEJ
- R - TERENY ROLNICZE
- WS - TERENY WÓD POWIERZCHNIOWYCH ŚRÓDLĄDOWYCH
- KDI - TERENY DRÓG PUBLICZNYCH - SKRZYŻOWANIE LUB WĘZEL
- KDGP - TERENY DRÓG PUBLICZNYCH - ULICE GŁÓWNE RUCHU PRZYSPIESZONEGO
- KDZ - TERENY DRÓG PUBLICZNYCH - ULICE ZBIORCZE
- KDL - TERENY DRÓG PUBLICZNYCH - ULICE LOKALNE
- KDD - TERENY DRÓG PUBLICZNYCH - ULICE DOJAZDOWE
- KP - TERENY PUBLICZNYCH CIĄGÓW PIESZYCH
- K - TERENY INFRASTRUKTURY TECHNICZNEJ - KANALIZACJA
- ZABYTKI
- 156 - GRANICE STANOWISK ARCHEOLOGICZNYCH WRAZ Z NUMEREM STANOWISKA
- PRZEJŚCIA LUB PRZEJAZDY BRAMOWE
- OBSZAR OGRANICZENIA WYSOKOŚCI ZABUDOWY
- ORIENTACYJNE USYTUOWANIE ZABUDOWY
- PROPONOWANE LINIE PODZIAŁÓW WEWNĘTRZNYCH
- USŁUGI ZLOKALIZOWANE W PARTERZE ZABUDOWY
- SZPALER DRZEW
- PROPONOWANY PRZEBIEG ŚCIEŻEK ROWEROWYCH
- PROPONOWANY PRZEBIEG CIĄGÓW PIESZO-JEZDNYCH
- OSIE WIDOKOWE
- AKCENT ARCHITEKTONICZNY

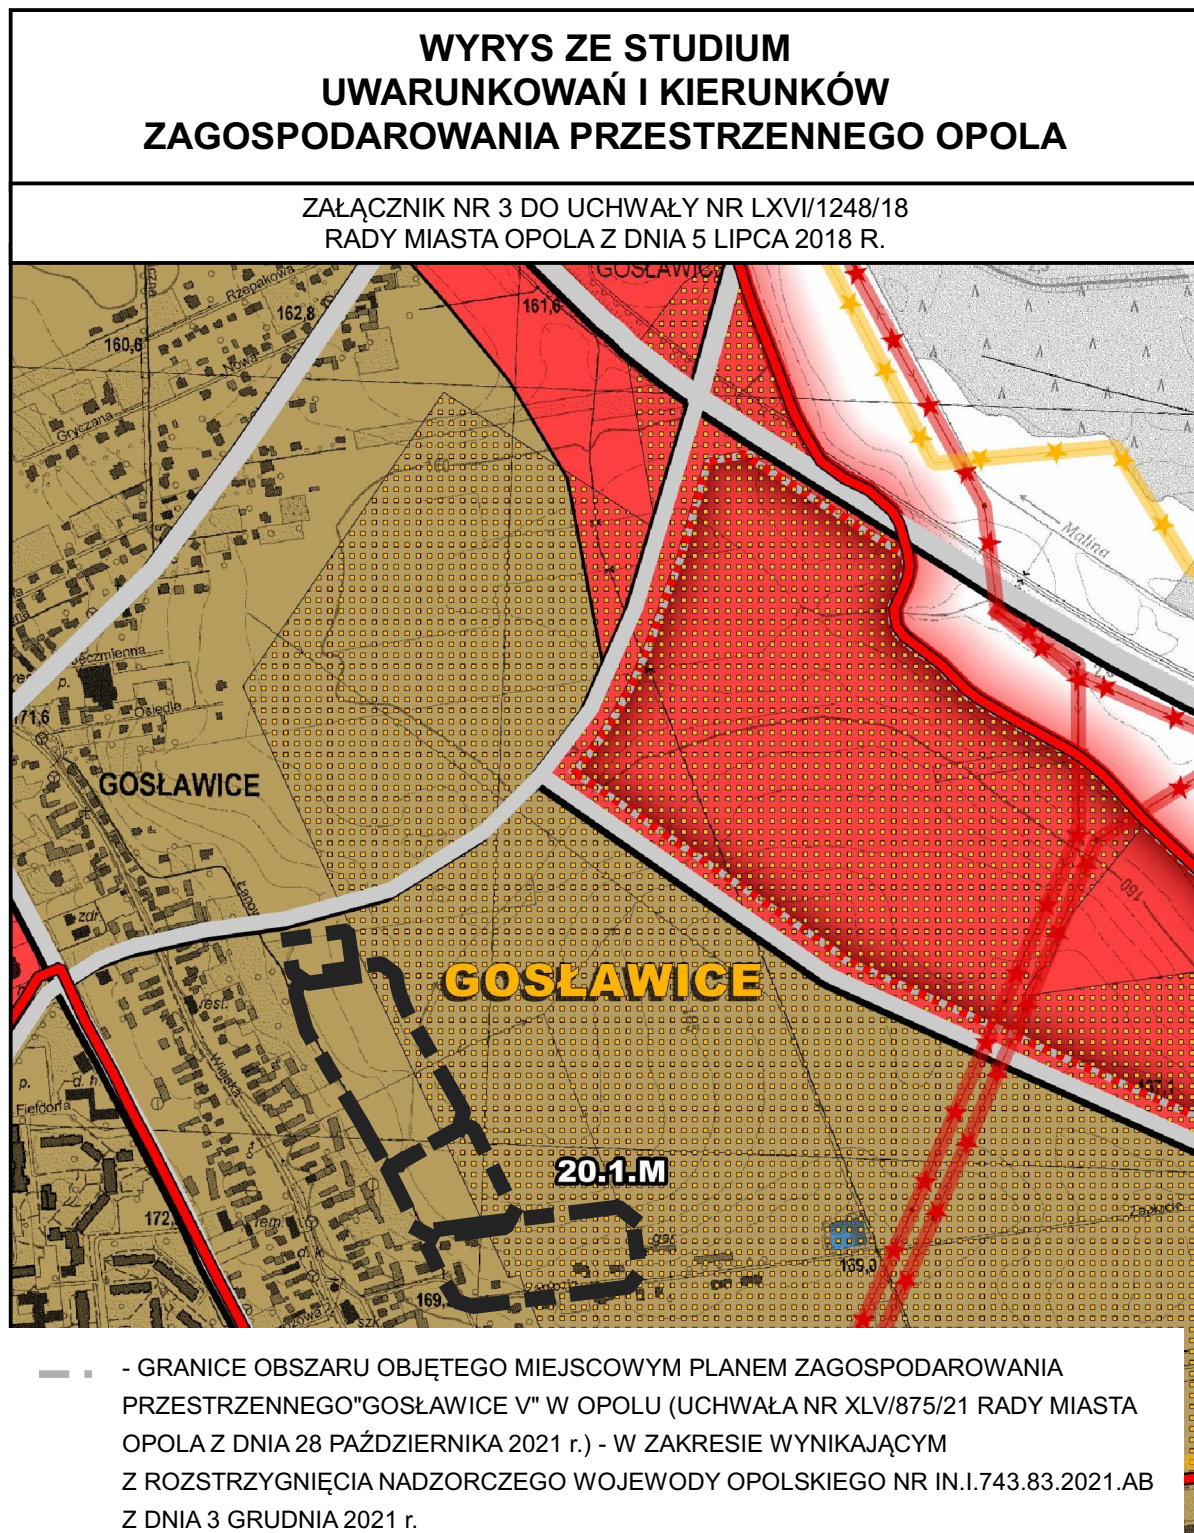

SKALA 1 : 2 000

URZĄD MIASTA OPOLA - Biuro Urbanistyczne

ZMIANA MIEJSCOWEGO PLANU
ZAGOSPODAROWANIA PRZESTRZENNEGO
"GOSŁAWICE V" W OPOLU

45-018 Opole, pl. Wolności 7/8, tel.: (077) 45 11 925

50 0 50 100 150 200 250 m