


# PROGNOZA ODDZIAŁYWANIA NA ŚRODOWISKO PROJEKTU MIEJSCOWEGO PLANU ZAGOSPODAROWANIA PRZESTRZENNEGO "GOSŁAWICE VA" W OPOLU

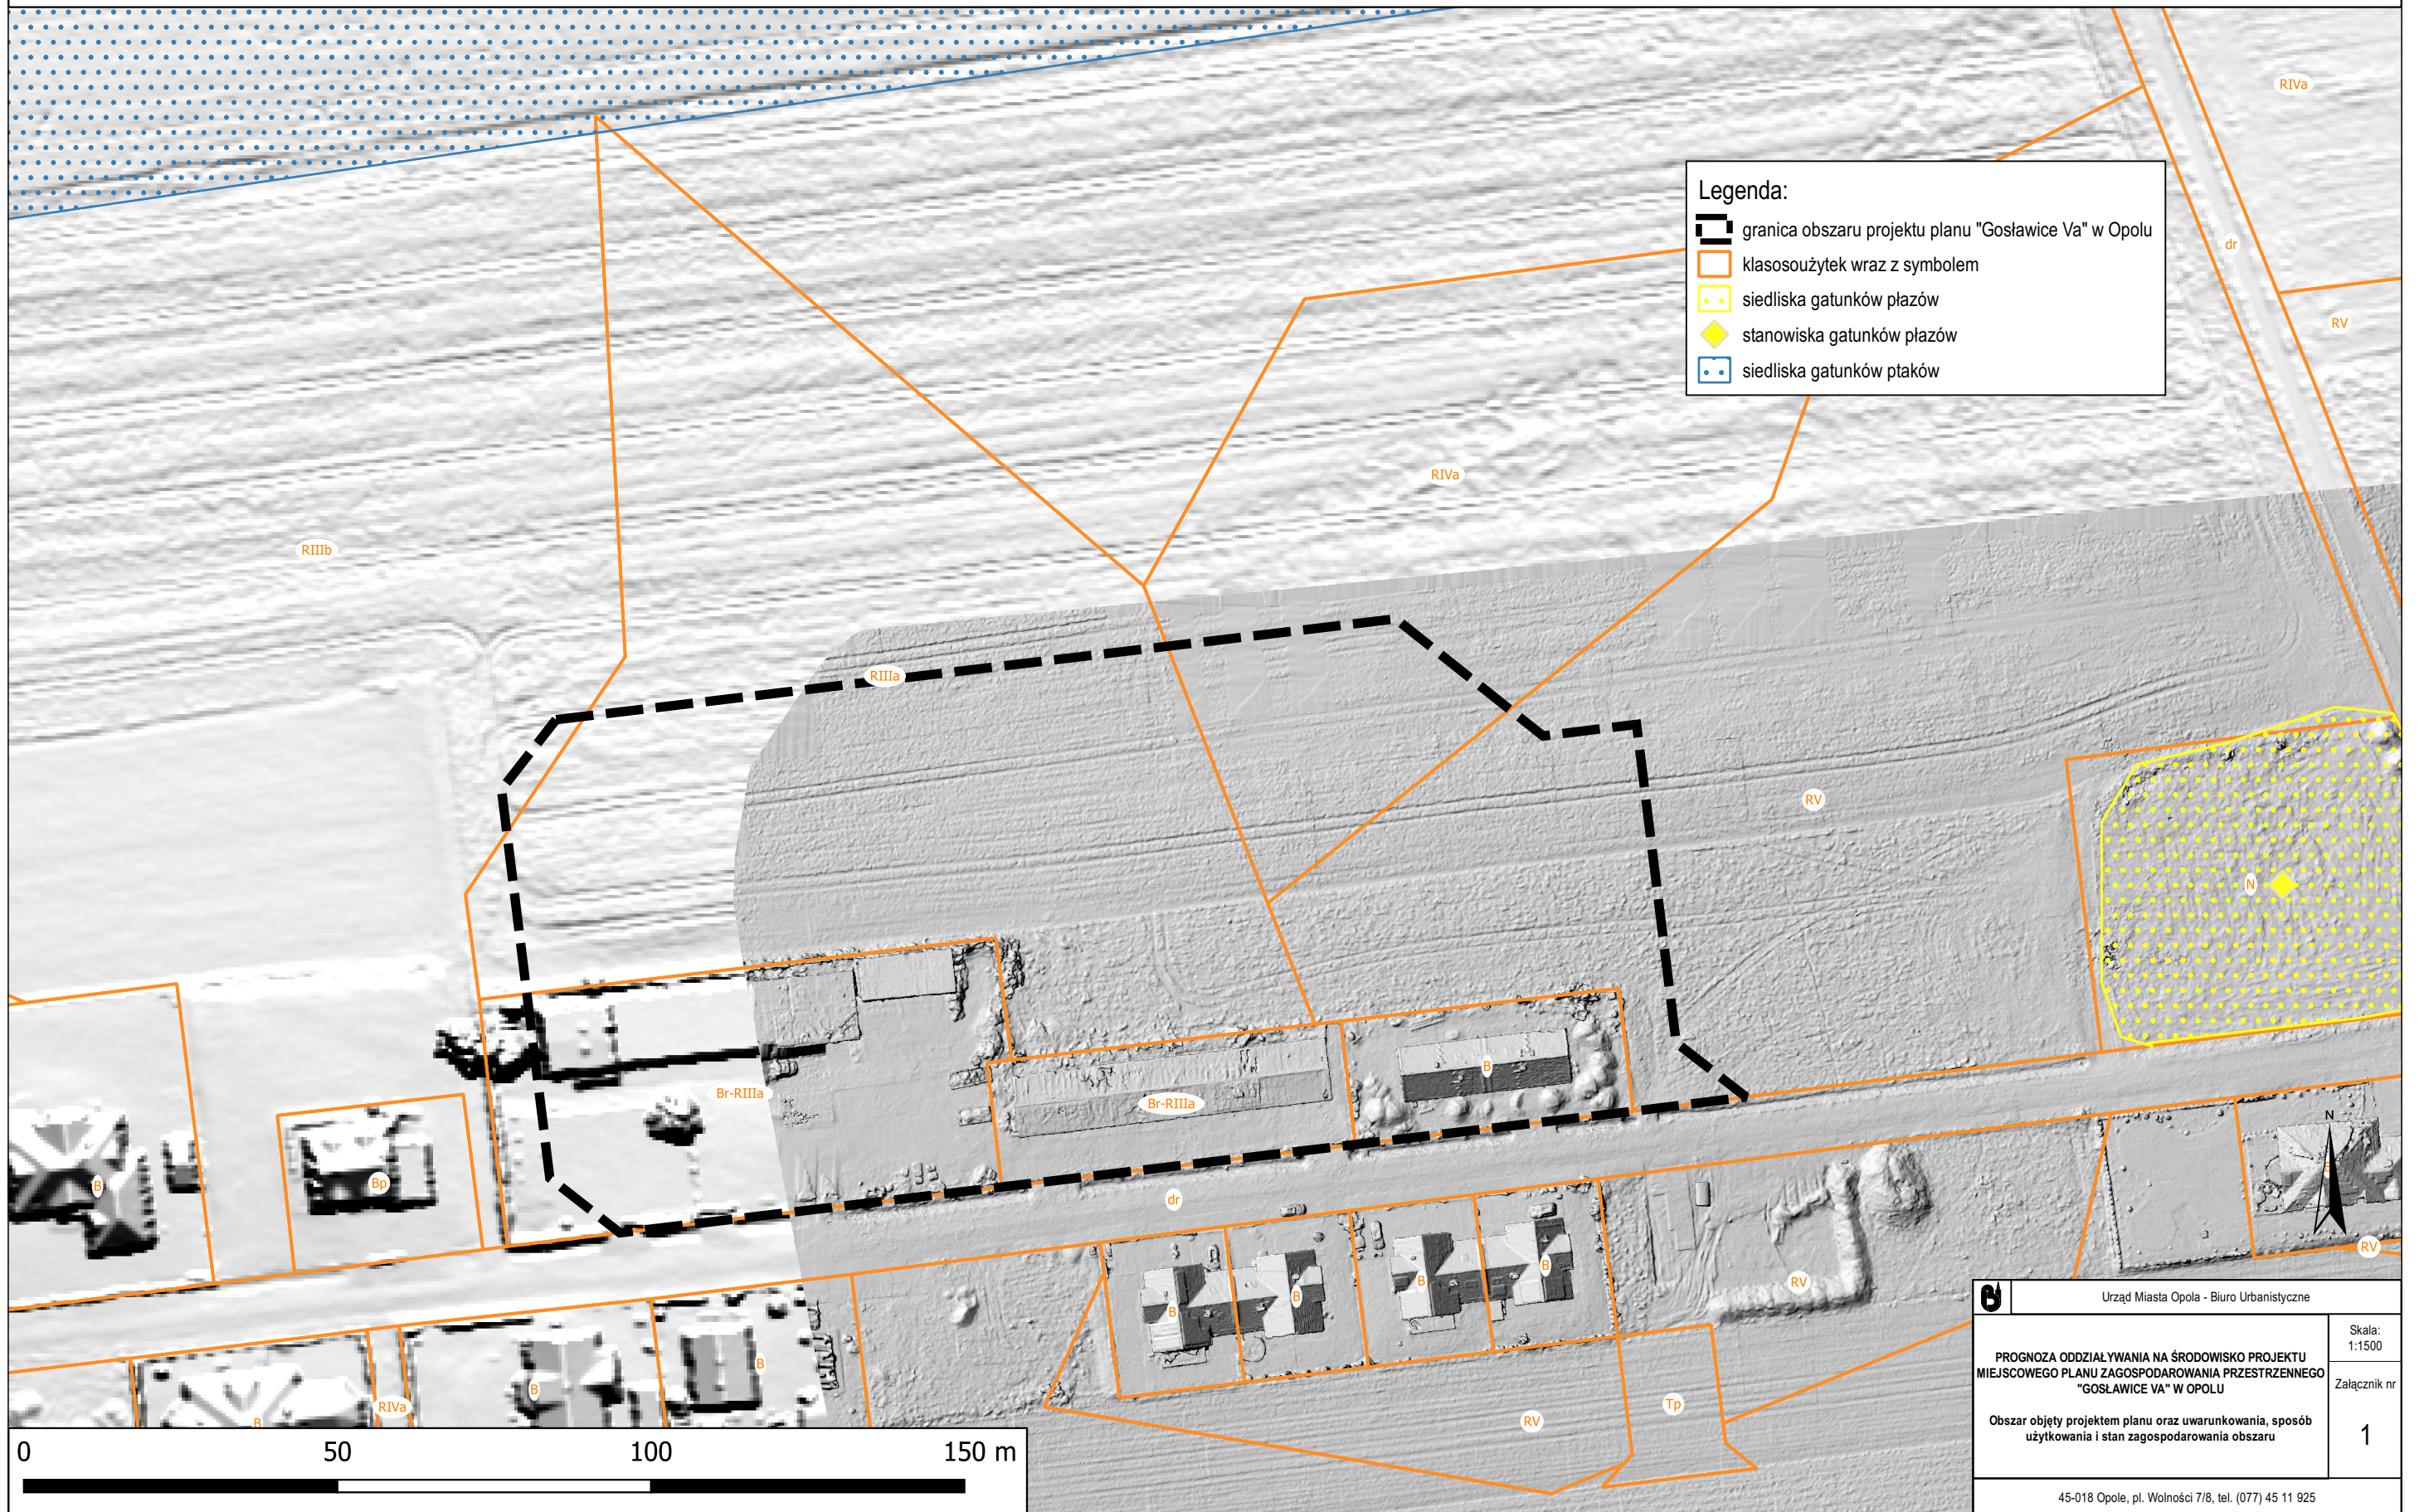

**Legenda:**

- granicz obszar projektu planu "Gosławice Va" w Opolu
- klasosoużytek wraz z symbolem
- siedliska gatunków płazów
- stanowiska gatunków płazów
- siedliska gatunków ptaków

Urząd Miasta Opole - Biuro Urbanistyczne	
PROGNOZA ODDZIAŁYWANIA NA ŚRODOWISKO PROJEKTU MIEJSCOWEGO PLANU ZAGOSPODAROWANIA PRZESTRZENNEGO "GOSŁAWICE VA" W OPOLU	Skala: 1:1500
Obszar objęty projektem planu oraz uwarunkowania, sposób użytkowania i stan zagospodarowania obszaru	Załącznik nr 1
45-018 Opole, pl. Wolności 7/8, tel. (077) 45 11 925	