





# MIEJSCOWY PLAN ZAGOSPODAROWANIA PRZESTRZENNEGO "ULICA PARTYZANCKA II" W OPOLE

ZAŁĄCZNIK NR 1 DO UCHWAŁY NR .../... RADY MIASTA OPOŁA Z DNIA ...

## PROJEKT

WYRYS ZE STUDIUM UWARUNKWAŃ I KIERUNKÓW  
ZAGOSPODAROWANIA PRZESTRZENNEGO OPOŁA

ZAŁĄCZNIK NR 3 DO UCHWAŁY NR LXVII/1248/18  
RADY MIASTA OPOŁA Z DNIA 5 LIPCA 2018 R.

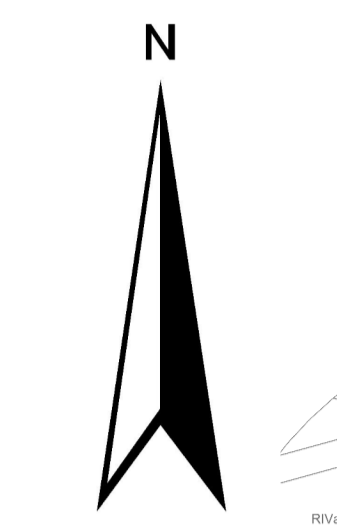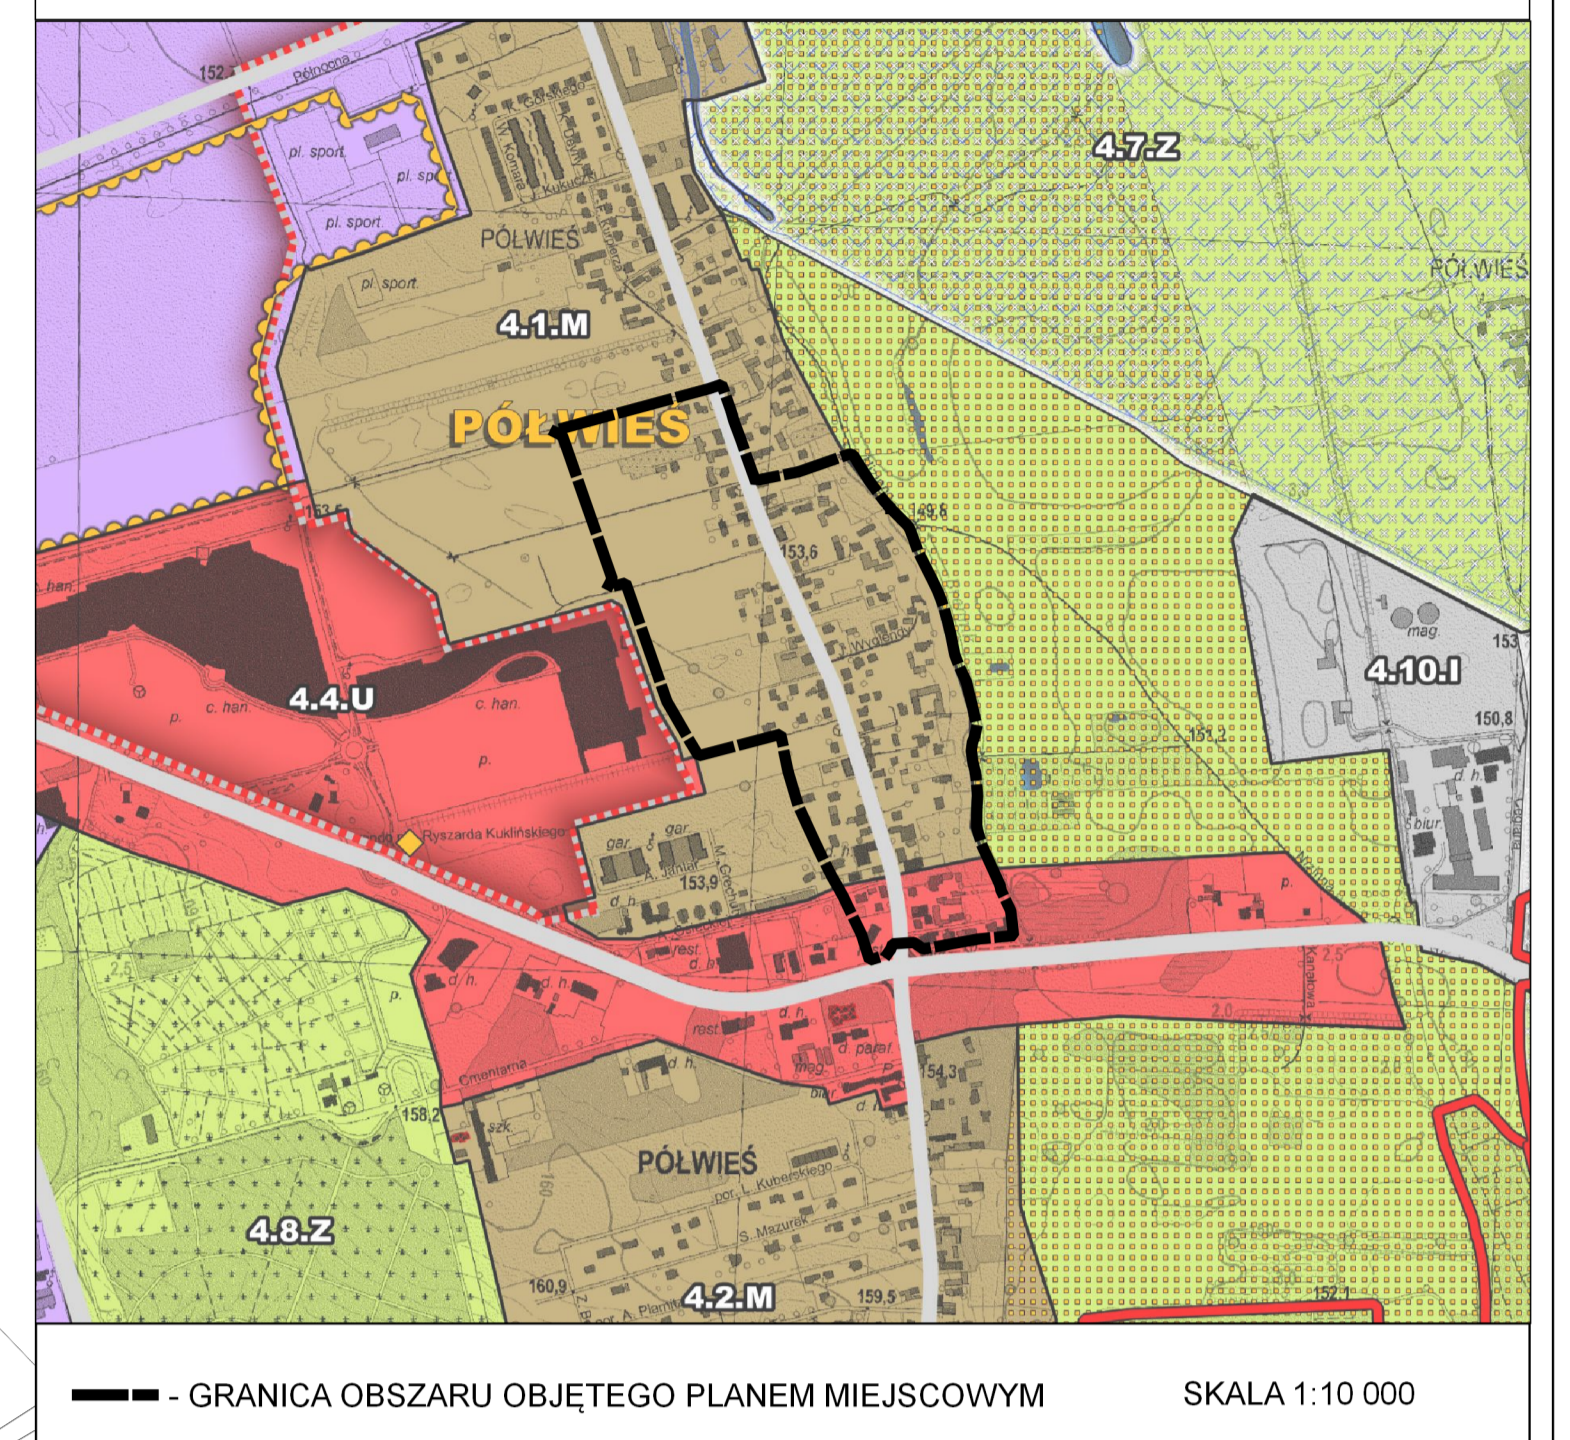

SKALA 1:1000

## LEGENDA

- - - - - GRANICE OBSZARU OBJĘTEGO PLANEM MIEJSCOWYM
- LINIE ROZGRANICZAJĄCE TERENY O RÓŻNYM PRZEZNACZENIU LUB RÓŻNYCH ZASADACH ZAGOSPODAROWANIA
- MN/U - TERENY ZABUDOWY MIESZKANIOWEJ JEDNORODZINNEJ ORAZ TERENY ZABUDOWY USŁUGOWEJ
- MW/U - TERENY ZABUDOWY MIESZKANIOWEJ WIELORODZINNEJ ORAZ TERENY ZABUDOWY USŁUGOWEJ
- U - TERENY ZABUDOWY USŁUGOWEJ
- RU - TERENY OBSŁUGI PRODUKCJI W GOSPODARSTWACH ROLNYCH, HODOWLANYCH, OGRODNICZYCH ORAZ GOSPODARSTWACH LEŚNYCH I RYBACKICH
- ZP - TERENY ZIELENI URZĄDZONEJ
- KDZ - TERENY DRÓG PUBLICZNYCH - ULICE ZBIORCZE
- KDD - TERENY DRÓG PUBLICZNYCH - ULICE DOJAZDOWE
- KP - TERENY PUBLICZNYCH CIĄGÓW PIESZYCH
- KDW - TERENY DRÓG WEWNĘTRZNYCH
- K - TERENY INFRASTRUKTURY TECHNICZNEJ - KANALIZACJA
- NIEPRZEKACZALNE LINIE ZABUDOWY
- OBOWIĄZUJĄCE LINIE ZABUDOWY
- ZABYTKI
- ZIELEŃ IZOLACYJNA
- - - - - PROPONOWANE LINIE PODZIAŁÓW WEWNĘTRZNYCH
- PROPONOWANY PRZEBIEG DRÓG I ŚCIEŻEK ROWEROWYCH
- - SZPALER DRZEW
- OBSZARY OBEJMUJĄCE TERENY NARAŻONE NA ZALANIE W PRZYPADKU ZNISZCZENIA LUB USZKODZENIA WAŁU PRZECIWPOWODZIOWEGO

0 50 100 150 200 m