


# PROGNOZA ODDZIAŁYWANIA NA ŚRODOWISKO PROJEKTU MIEJSCOWEGO PLANU ZAGOSPODAROWANIA PRZESTRZENNEGO "ULICA PARTYZANCKA II" W OPOLU

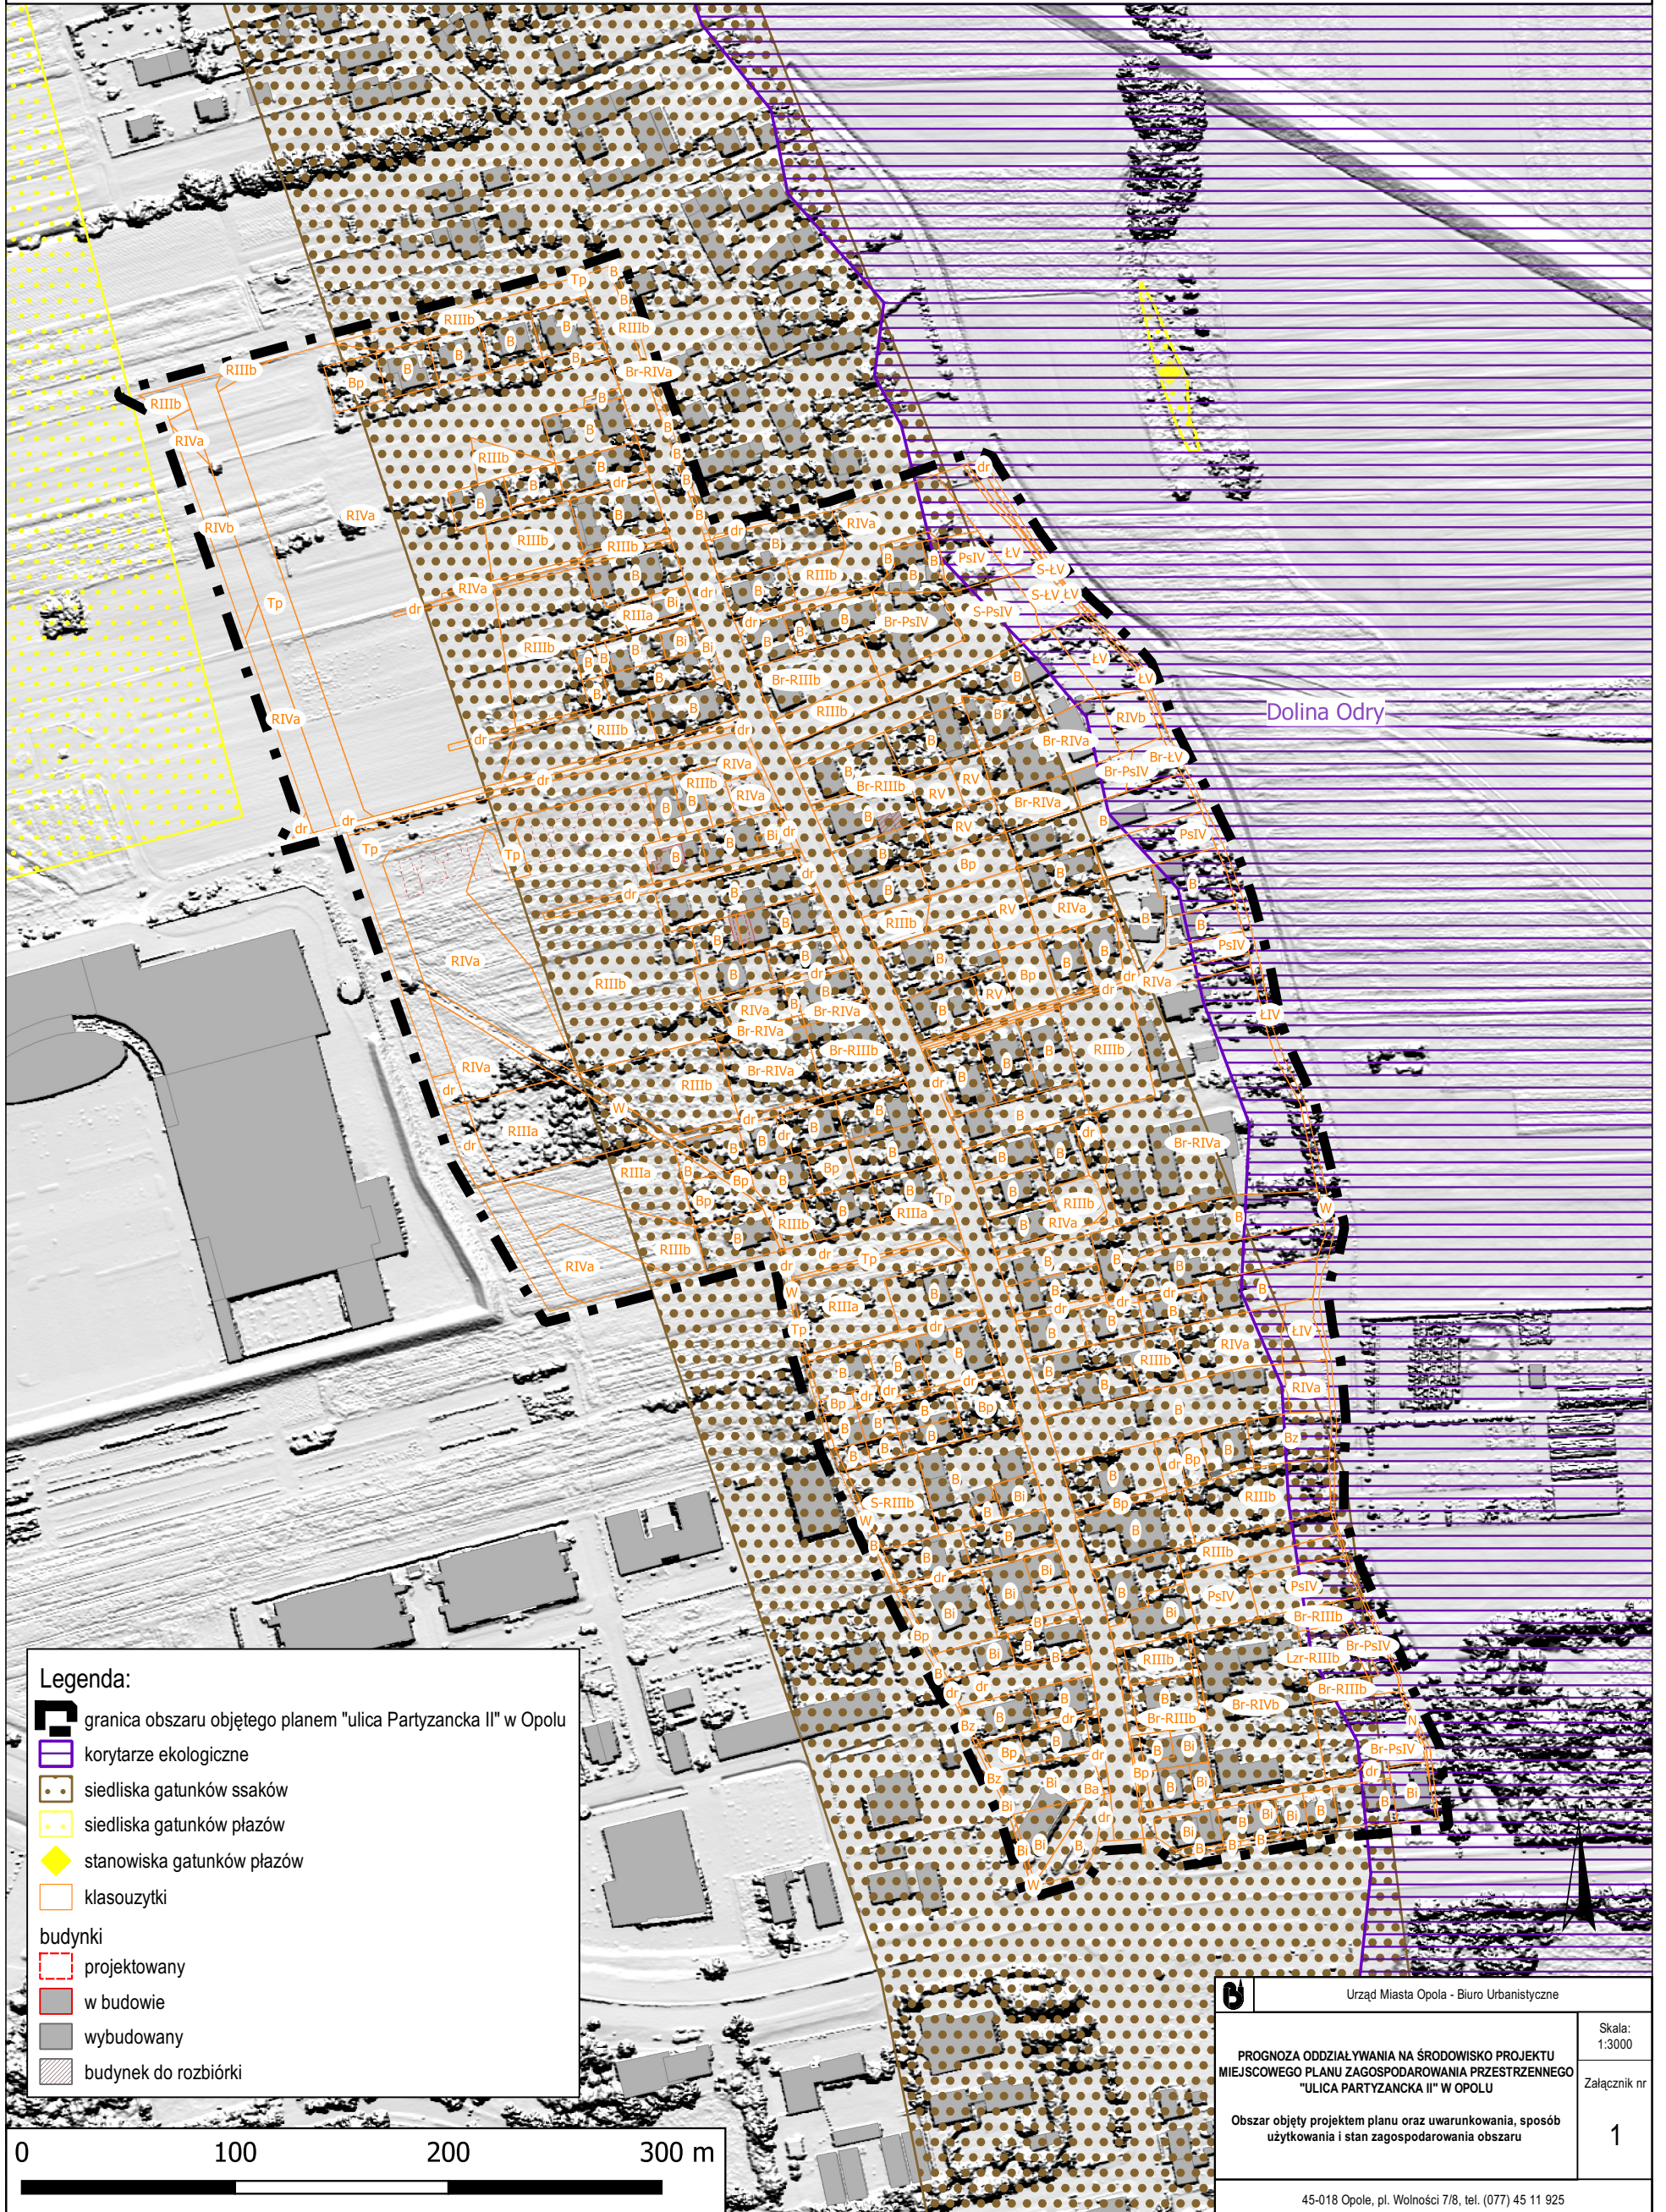

Dolina Odry

### Legenda:

- granicz obszaru objętego planem "ulica Partyzancka II" w Opolu
- korytarze ekologiczne
- siedliska gatunków ssaków
- siedliska gatunków płazów
- stanowiska gatunków płazów
- klasouzytki
- budynki
  - projektowany
  - w budowie
  - wybudowany
  - budynek do rozbiórki

Urząd Miasta Opola - Biuro Urbanistyczne		Skala: 1:3000
PROGNOZA ODDZIAŁYWANIA NA ŚRODOWISKO PROJEKTU MIEJSCOWEGO PLANU ZAGOSPODAROWANIA PRZESTRZENNEGO "ULICA PARTYZANCKA II" W OPOLU		Załącznik nr
Obszar objęty projektem planu oraz uwarunkowania, sposób użytkowania i stan zagospodarowania obszaru		1
45-018 Opole, pl. Wolności 7/8, tel. (077) 45 11 925		