



# MIEJSCOWY PLAN ZAGOSPODAROWANIA PRZESTRZENNEGO "ULICA PARTYZANCKA II" W OPOLE

ZAŁĄCZNIK NR 1 DO UCHWAŁY NR .../... RADY MIASTA OPOLE Z DNIA ...


## PROJEKT



SKALA 1:1000

WYRYS ZE STUDIUM UWARUNKOWAŃ I KIERUNKÓW  
ZAGOSPODAROWANIA PRZESTRZENNEGO OPOLE

ZAŁĄCZNIK NR 3 DO UCHWAŁY NR LXVII/1248/18  
RADY MIASTA OPOLE Z DNIA 5 LIPCA 2018 r.

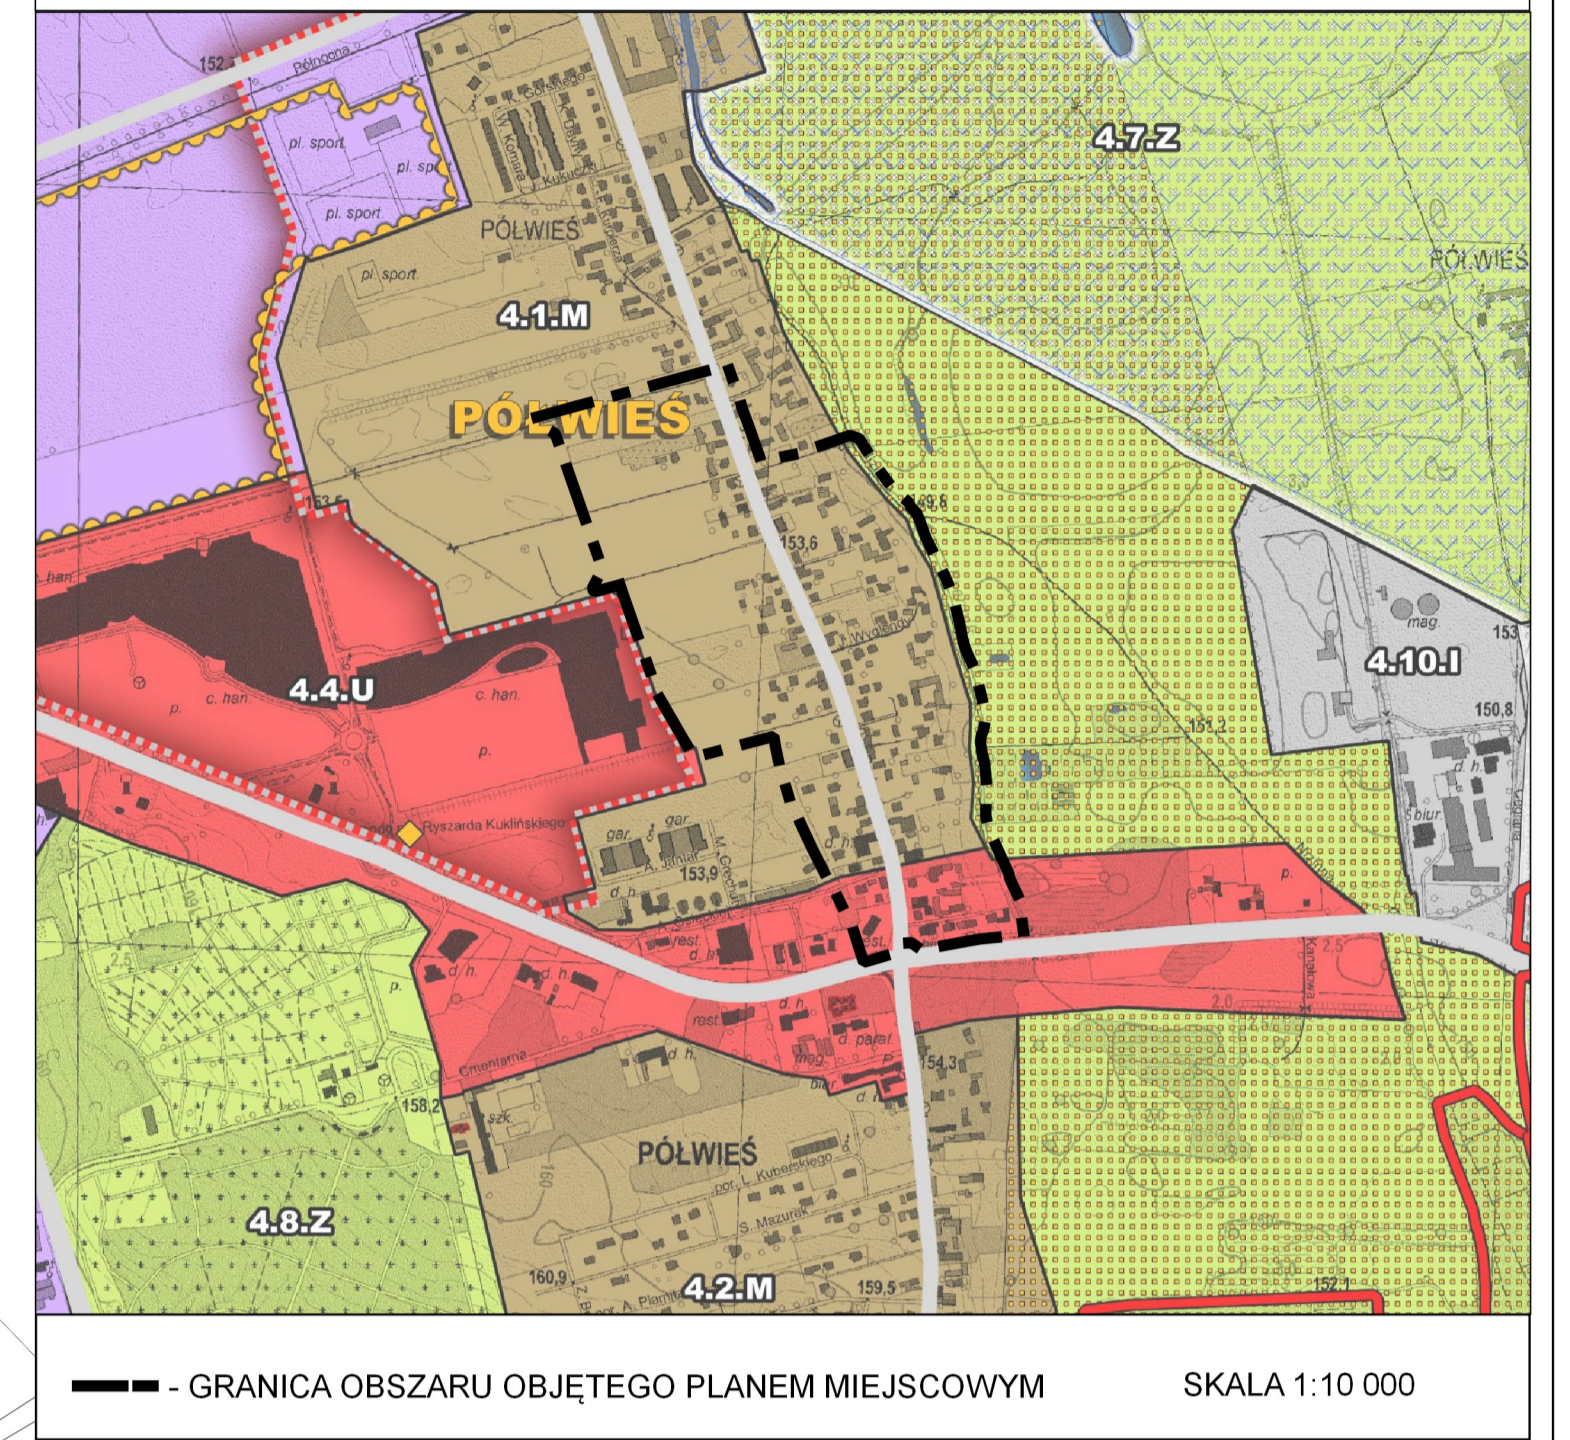

— GRANICA OBSZARU OBJĘTEGO PLANEM MIEJSCOWYM SKALA 1:10 000

## LEGENDA

- - GRANICE OBSZARU OBJĘTEGO PLANEM MIEJSCOWYM
- - LINIE ROZGRANICZAJĄCE TERENY O RÓŻNYM PRZEZNACZENIU LUB RÓŻNYCH ZASADACH ZAGOSPODAROWANIA
- MN/U - TERENY ZABUDOWY MIESZKANIOWEJ JEDNORODZINNEJ ORAZ TERENY ZABUDOWY USŁUGOWEJ
- MWU - TERENY ZABUDOWY MIESZKANIOWEJ WIELORODZINNEJ ORAZ TERENY ZABUDOWY USŁUGOWEJ
- U - TERENY ZABUDOWY USŁUGOWEJ
- RU - TERENY OBSŁUGI PRODUKCJI W GOSPODARSTWACH ROLNYCH, HODOWLANYCH, OGRODNICZYCH ORAZ GOSPODARSTWACH LEŚNYCH I RYBACKICH
- ZP - TERENY ZIELENI URZĄDZONEJ
- KDZ - TERENY DRÓG PUBLICZNYCH - ULICE ZBIORCZE
- KDD - TERENY DRÓG PUBLICZNYCH - ULICE DOJAZDOWE
- KP - TERENY PUBLICZNYCH CIĄGÓW PIESZYCH
- KDW - TERENY DRÓG WEWNĘTRZNYCH
- K - TERENY INFRASTRUKTURY TECHNICZNEJ - KANALIZACJA
- - NIEPRZEKACZALNE LINIE ZABUDOWY
- - OBOWIĄZUJĄCE LINIE ZABUDOWY
- ZABYTKI
- ZIELEŃ IZOLACYJNA
- - PROPONOWANE LINIE PODZIAŁÓW WEWNĘTRZNYCH
- - PROPONOWANY PRZEBIEG DRÓG I ŚCIEŻEK ROWEROWYCH
- - SZPALER DRZEW
- OBSZARY OBEJMUJĄCE TERENY NARAŻONE NA ZALANIE W PRZYPADKU ZNISZCZENIA LUB USZKODZENIA WAŁU PRZECIWPOWODZIOWEGO

0 50 100 150 200 m

URZĄD MIASTA OPOLE - Biuro Urbanistyczne

MIEJSCOWY PLAN ZAGOSPODAROWANIA PRZESTRZENNEGO "ULICA PARTYZANCKA II" W OPOLE

SKALA 1:1 000

CZERWIEC 2023 r.

41-010 Opole, ul. Wolności 716, tel./fax: (077) 45 11 024