




MIEJSCOWY PLAN ZAGOSPODAROWANIA PRZESTRZENNEGO SZCZEPANOWICE II W OPOLU

ZAŁĄCZNIK NR 1 DO UCHWAŁY NR RADY MIASTA OPOLA Z DNIA

PROJEKT

CZERWIEC 2023 r.

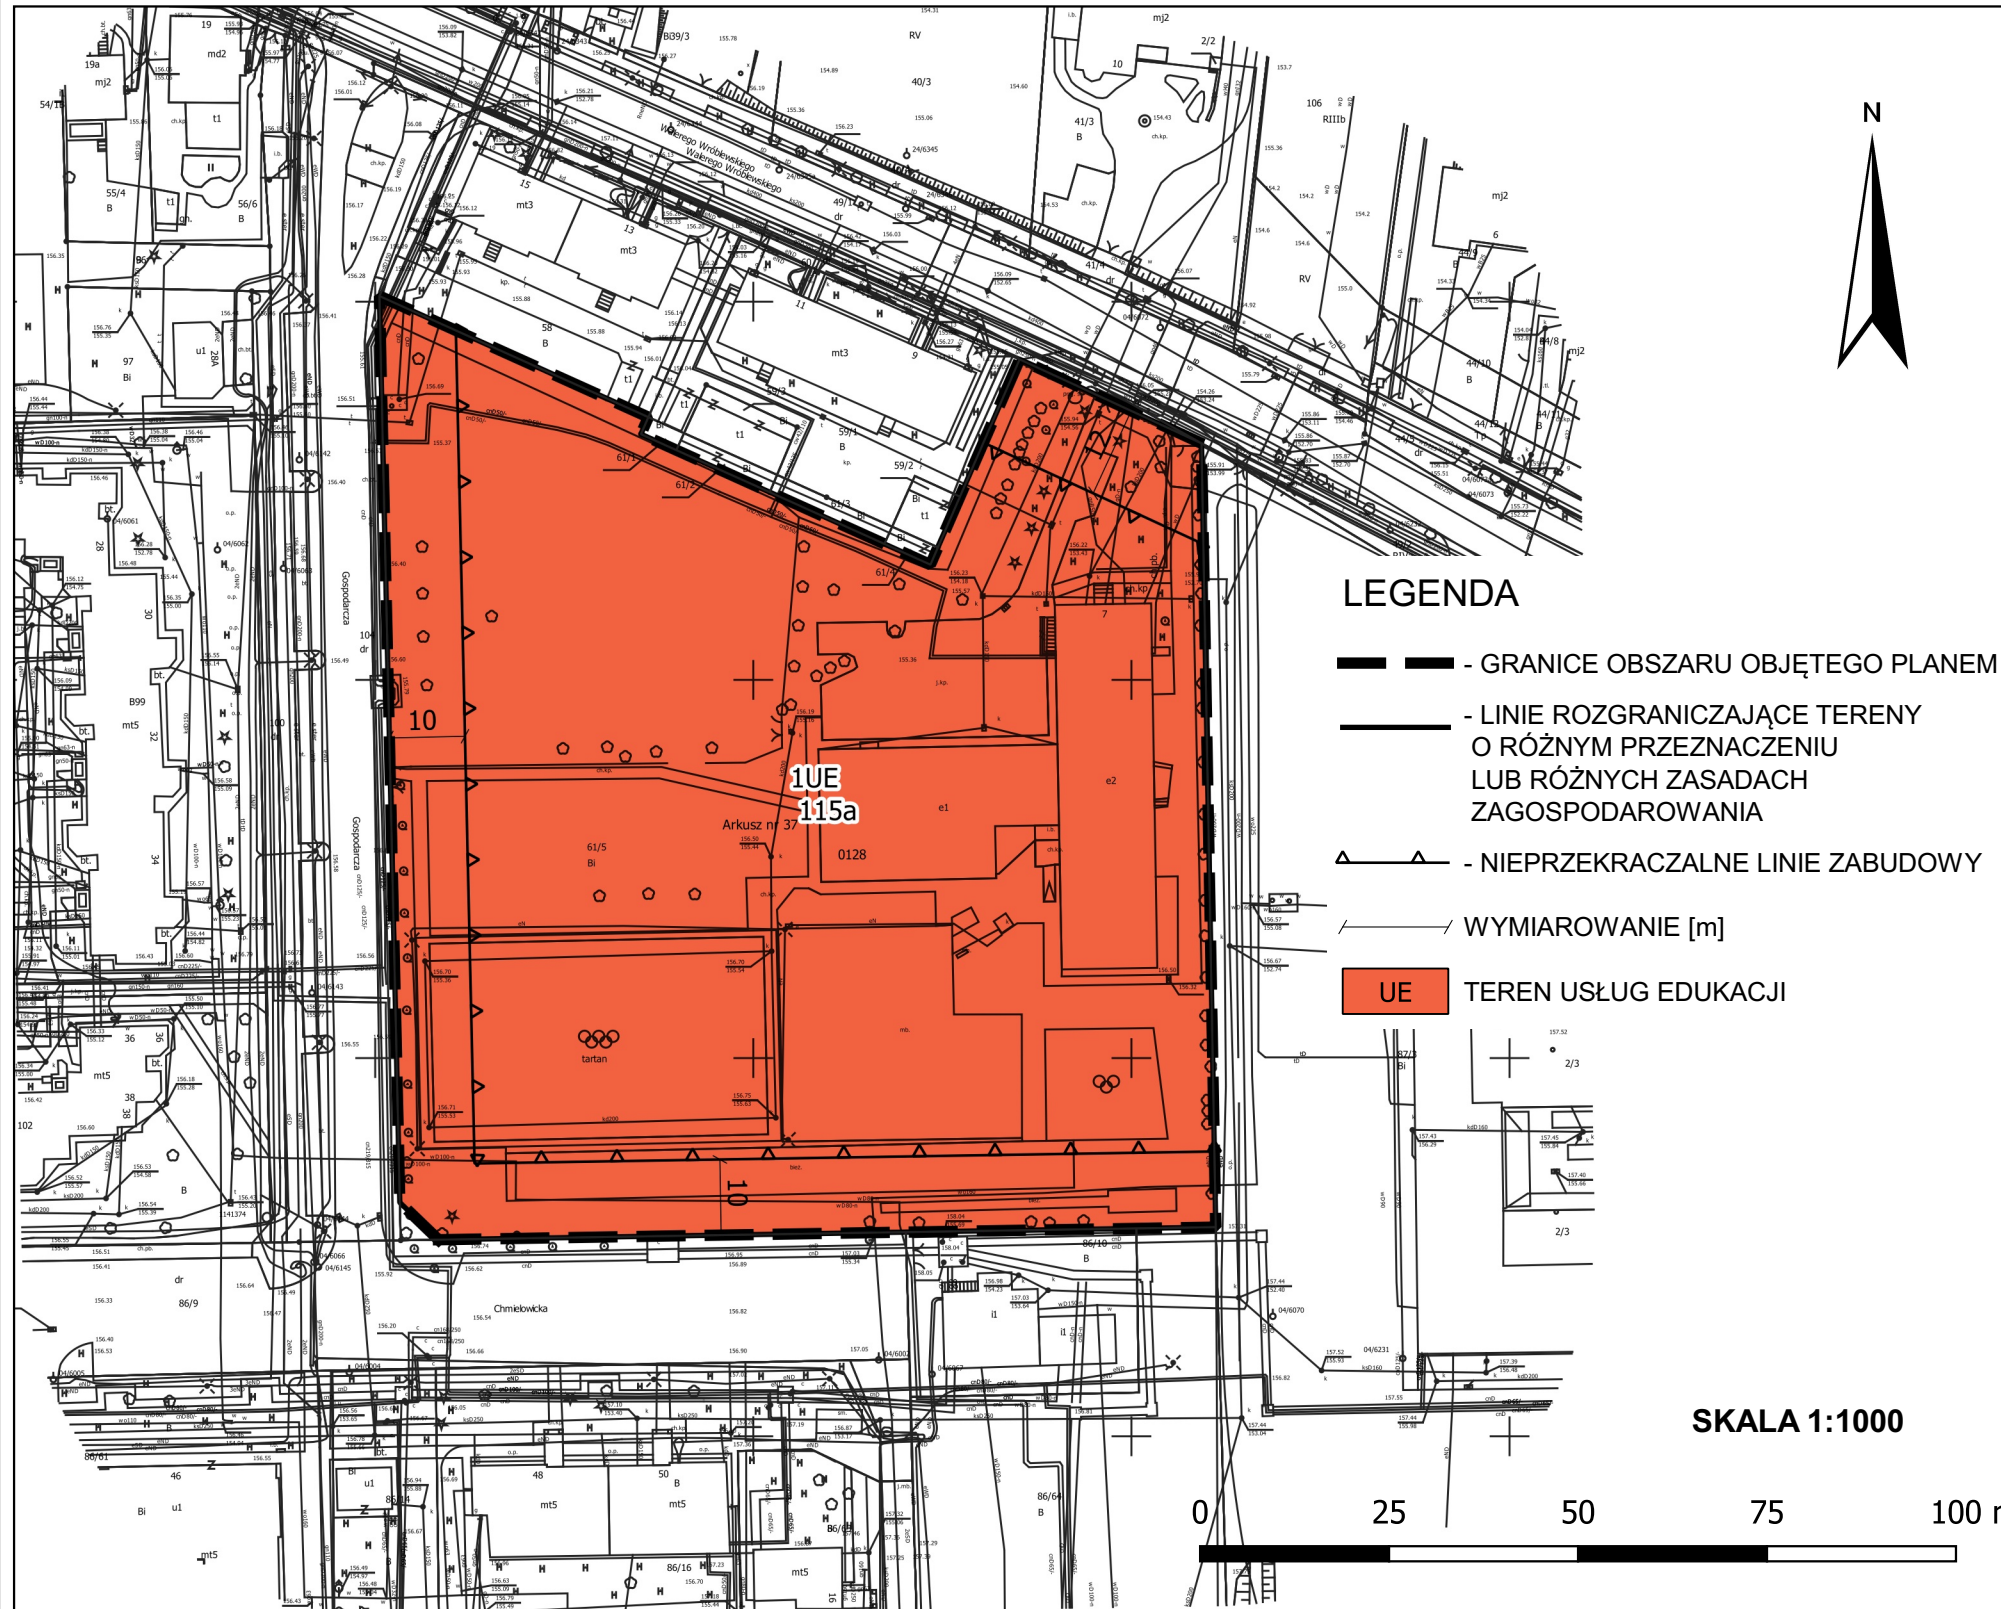

LEGENDA

- GRANICE OBSZARU OBJĘTEGO PLANEM
- LINIE ROZGRANICZAJĄCE TERENY O RÓŻNYM PRZEZNACZENIU LUB RÓŻNYCH ZASADACH ZAGOSPODAROWANIA
- NIEPRZEKRACZALNE LINIE ZABUDOWY
- WYMIAROWANIE [m]
- TEREN USŁUG EDUKACJI

WYRYS ZE STUDIUM UWARUNKOWAŃ I KIERUNKÓW ZAGOSPODAROWANIA PRZESTRZENNEGO OPOLA

ZAŁĄCZNIK NR 3 DO UCHWAŁY NR LXVI/1248/18 RADY MIASTA OPOLA Z DNIA 5 LIPCA 2018 R.



- GRANICA OBSZARU OBJĘTEGO PLANEM
- DROGI I TRASY
- STREFA "M" MIESZKANIOWA

Układ współrzędnych prostokątnych płaskich PL-2000 strefa 6 EPSG:2177

Mapa zasadnicza w postaci wektorowej z zasobu geodezyjno-kartograficznego Starostwa Powiatowego w Opolu Licencja nr GiK.6642.2.15.2023_1661_P z dnia 24 marca 2023 r.

URZĄD MIASTA OPOLA - Biuro Urbanistyczne

MIEJSCOWY PLAN ZAGOSPODAROWANIA PRZESTRZENNEGO SZCZEPANOWICE II W OPOLU

45-018 Opole, Pl. Wolności 7/8, tel.: (077) 45 11 925