



PROGNOZA SKUTKÓW FINANSOWYCH UCHWALENIA MPZP "WRZOSKI II" W OPOLU

ZAŁĄCZNIK NR 1 - USTALENIA PROJEKTU PLANU Z UWZGLĘDNIENIEM STRUKTURY WŁADANIA

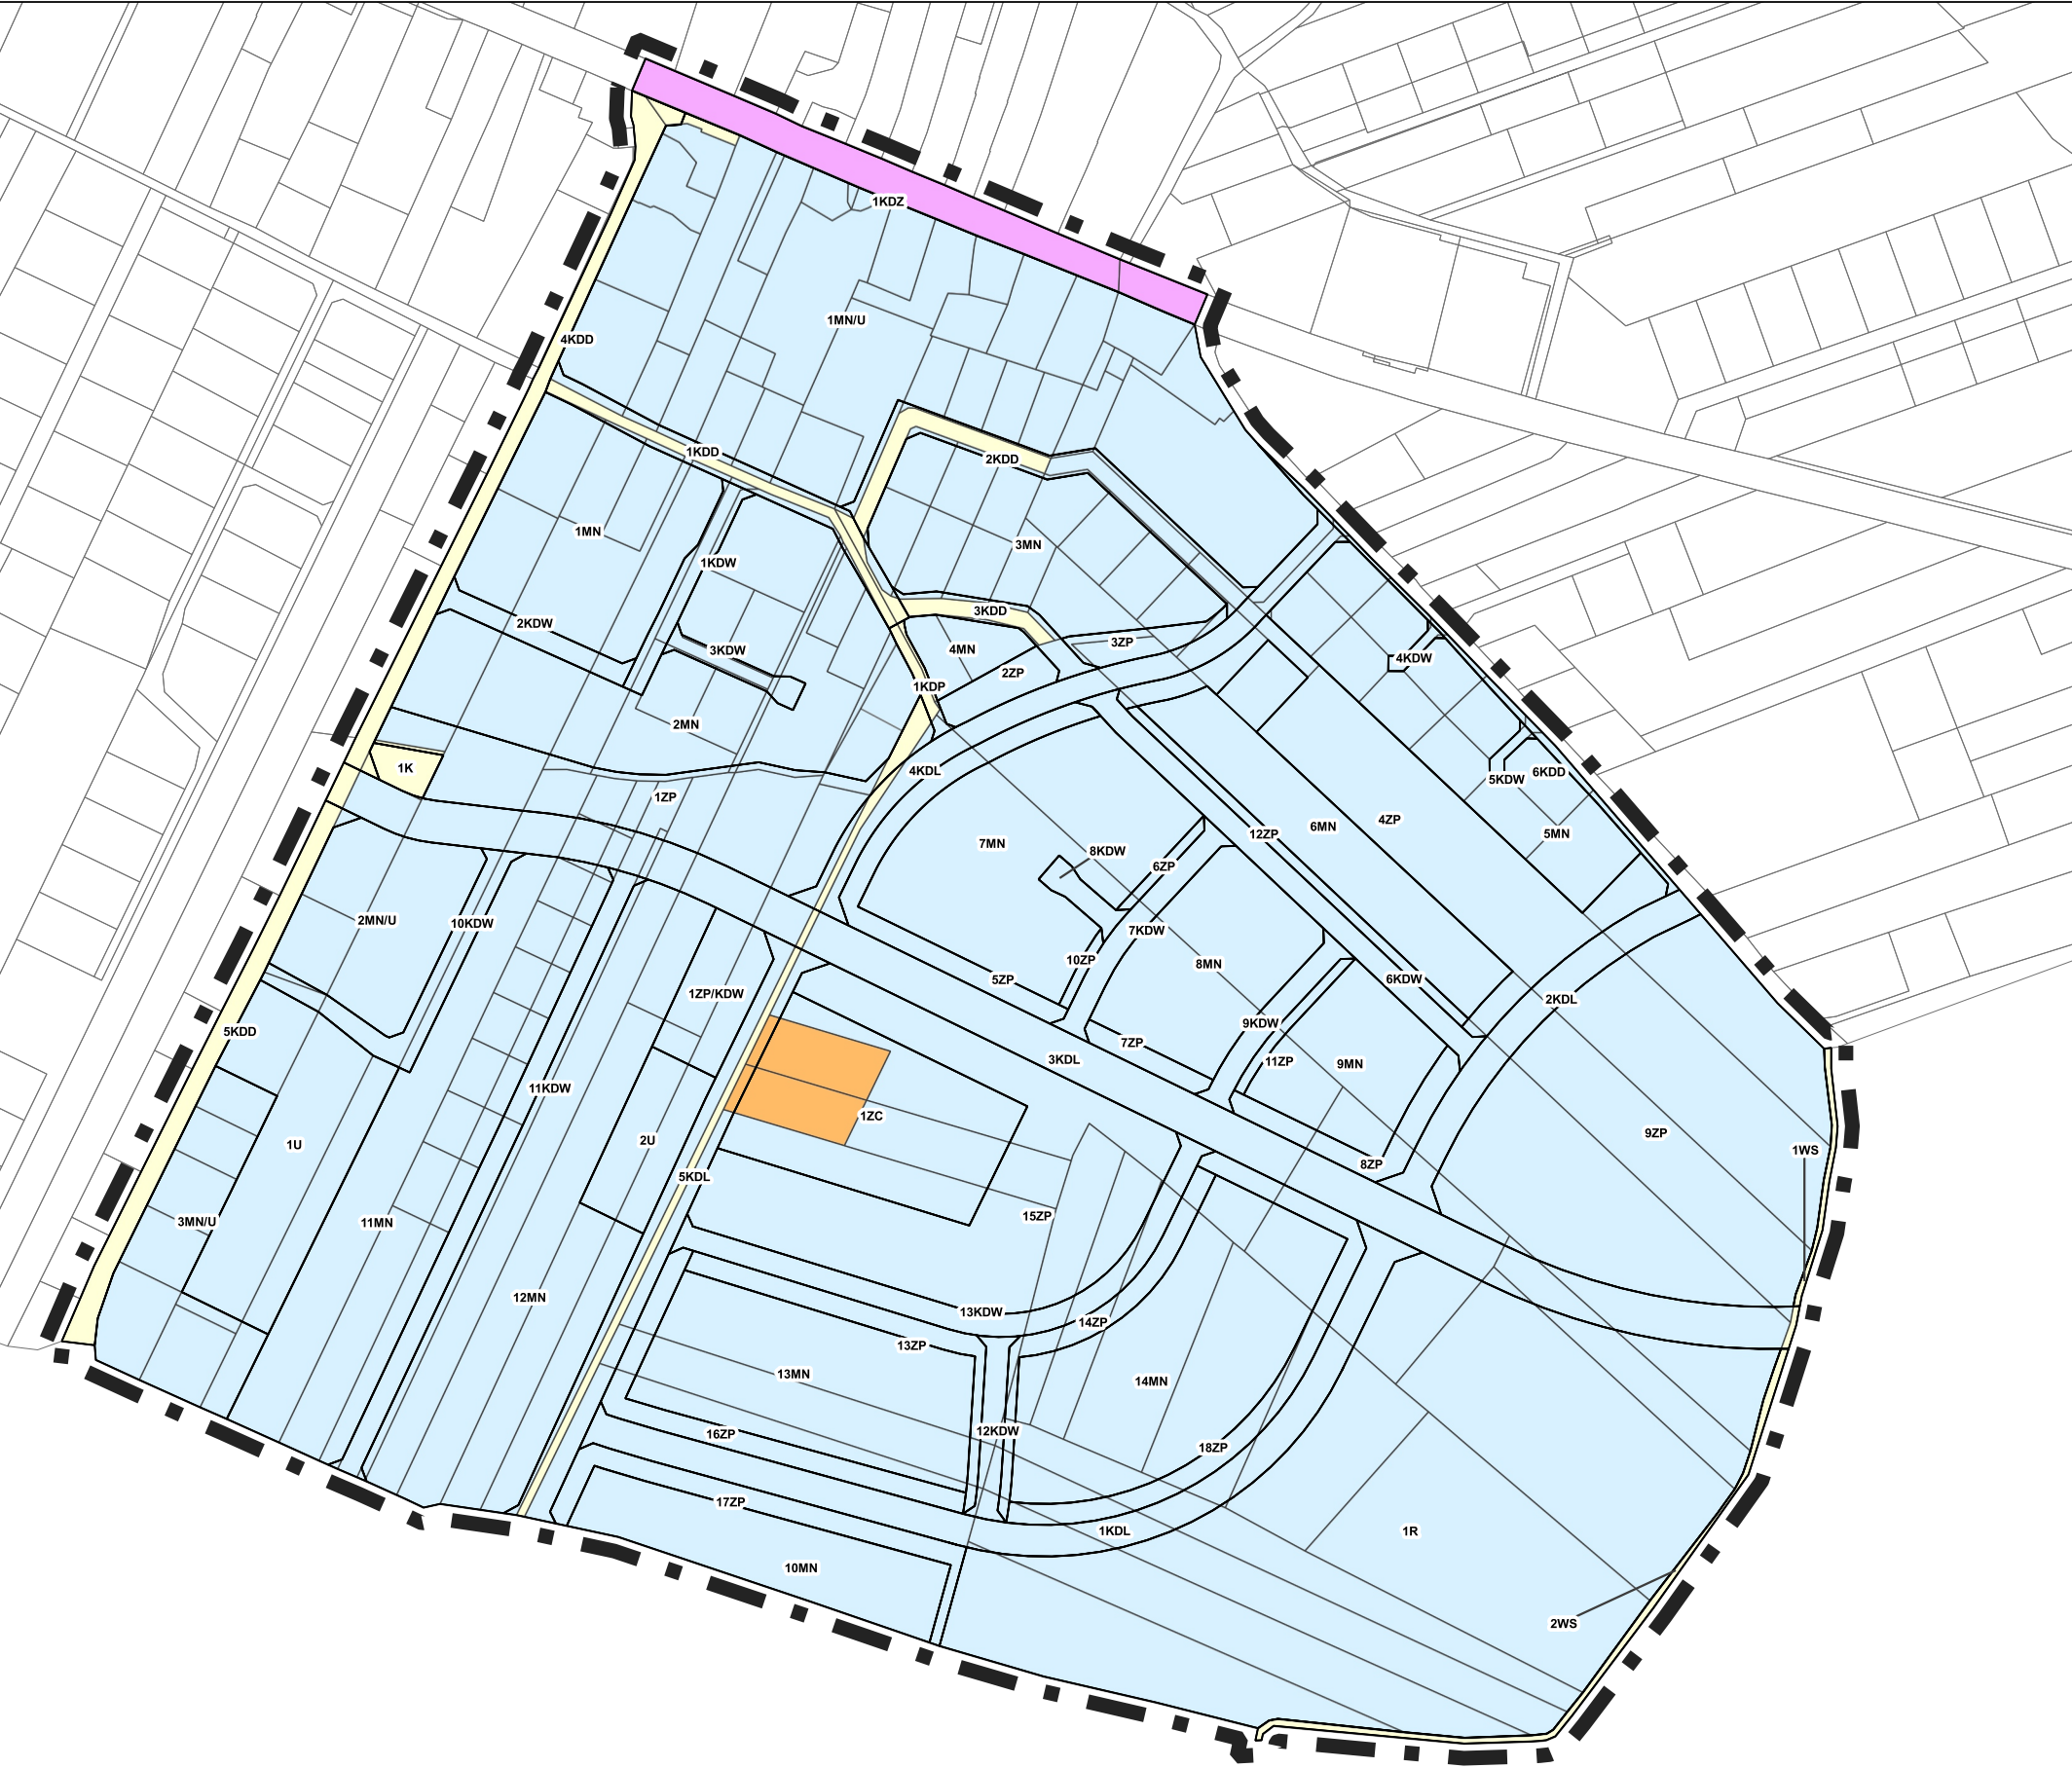

LEGENDA:

- GRANICE OBSZARU OBJĘTEGO PLANEM MIEJSCOWYM
- LINIE ROZGRANICZAJĄCE TERENY O RÓŻNYM PRZEZNACZENIU LUB RÓŻNYCH ZASADACH ZAGOSPODAROWANIA
- NIERUCHOMOŚCI GMINNE
- NIERUCHOMOŚCI KOŚCIOŁA
- NIERUCHOMOŚCI OSÓB FIZYCZNYCH
- NIERUCHOMOŚCI SAMORZĄDU WOJEWÓDZTWA
- MN TERENY ZABUDOWY MIESZKANIOWEJ JEDNORODZINNEJ
- MN/U TERENY ZABUDOWY MIESZKANIOWEJ JEDNORODZINNEJ ORAZ TERENY ZABUDOWY USŁUGOWEJ
- U TERENY ZABUDOWY USŁUGOWEJ
- R TERENY ROLNICZE
- ZP TERENY ZIELENI URZĄDZONEJ
- ZP/KDW TERENY ZIELENI URZĄDZONEJ ORAZ TERENY DRÓG WEWNĘTRZNYCH
- ZC TERENY CMENTARZY
- WS TERENY WÓD POWIERZCHNIOWYCH ŚRÓDLĄDOWYCH
- KDZ TERENY DRÓG PUBLICZNYCH - ULICE ZBIORCZE
- KDL TERENY DRÓG PUBLICZNYCH - ULICE LOKALNE
- KDD TERENY DRÓG PUBLICZNYCH - ULICE DOJAZDOWE
- KDW TERENY DRÓG WEWNĘTRZNYCH
- KDP TERENY PUBLICZNYCH CIĄGÓW PIESZYCH, NA KTÓRYCH DOPUSZCZA SIĘ RUCH POJAZDÓW
- K TERENY INFRASTRUKTURY TECHNICZNEJ - KANALIZACJA

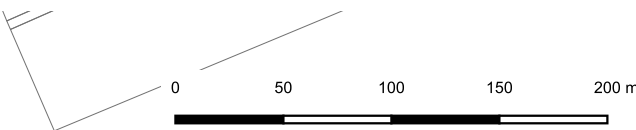

URZĄD MIASTA OPOLA - Biuro Urbanistyczne

PROGNOZA SKUTKÓW FINANSOWYCH UCHWALENIA
MPZP "WRZOSKI II" W OPOLU

Ustalenia projektu planu z uwzględnieniem struktury władania

45-018 OPOLE, pl. Wolności 7/8, tel./fax. (077) 45 11 924