


PROGNOZA ODDZIAŁYWANIA NA ŚRODOWISKO PROJEKTU MIEJSCOWEGO PLANU ZAGOSPODAROWANIA PRZESTRZENNEGO "WRZOSKI IV" W OPOLU

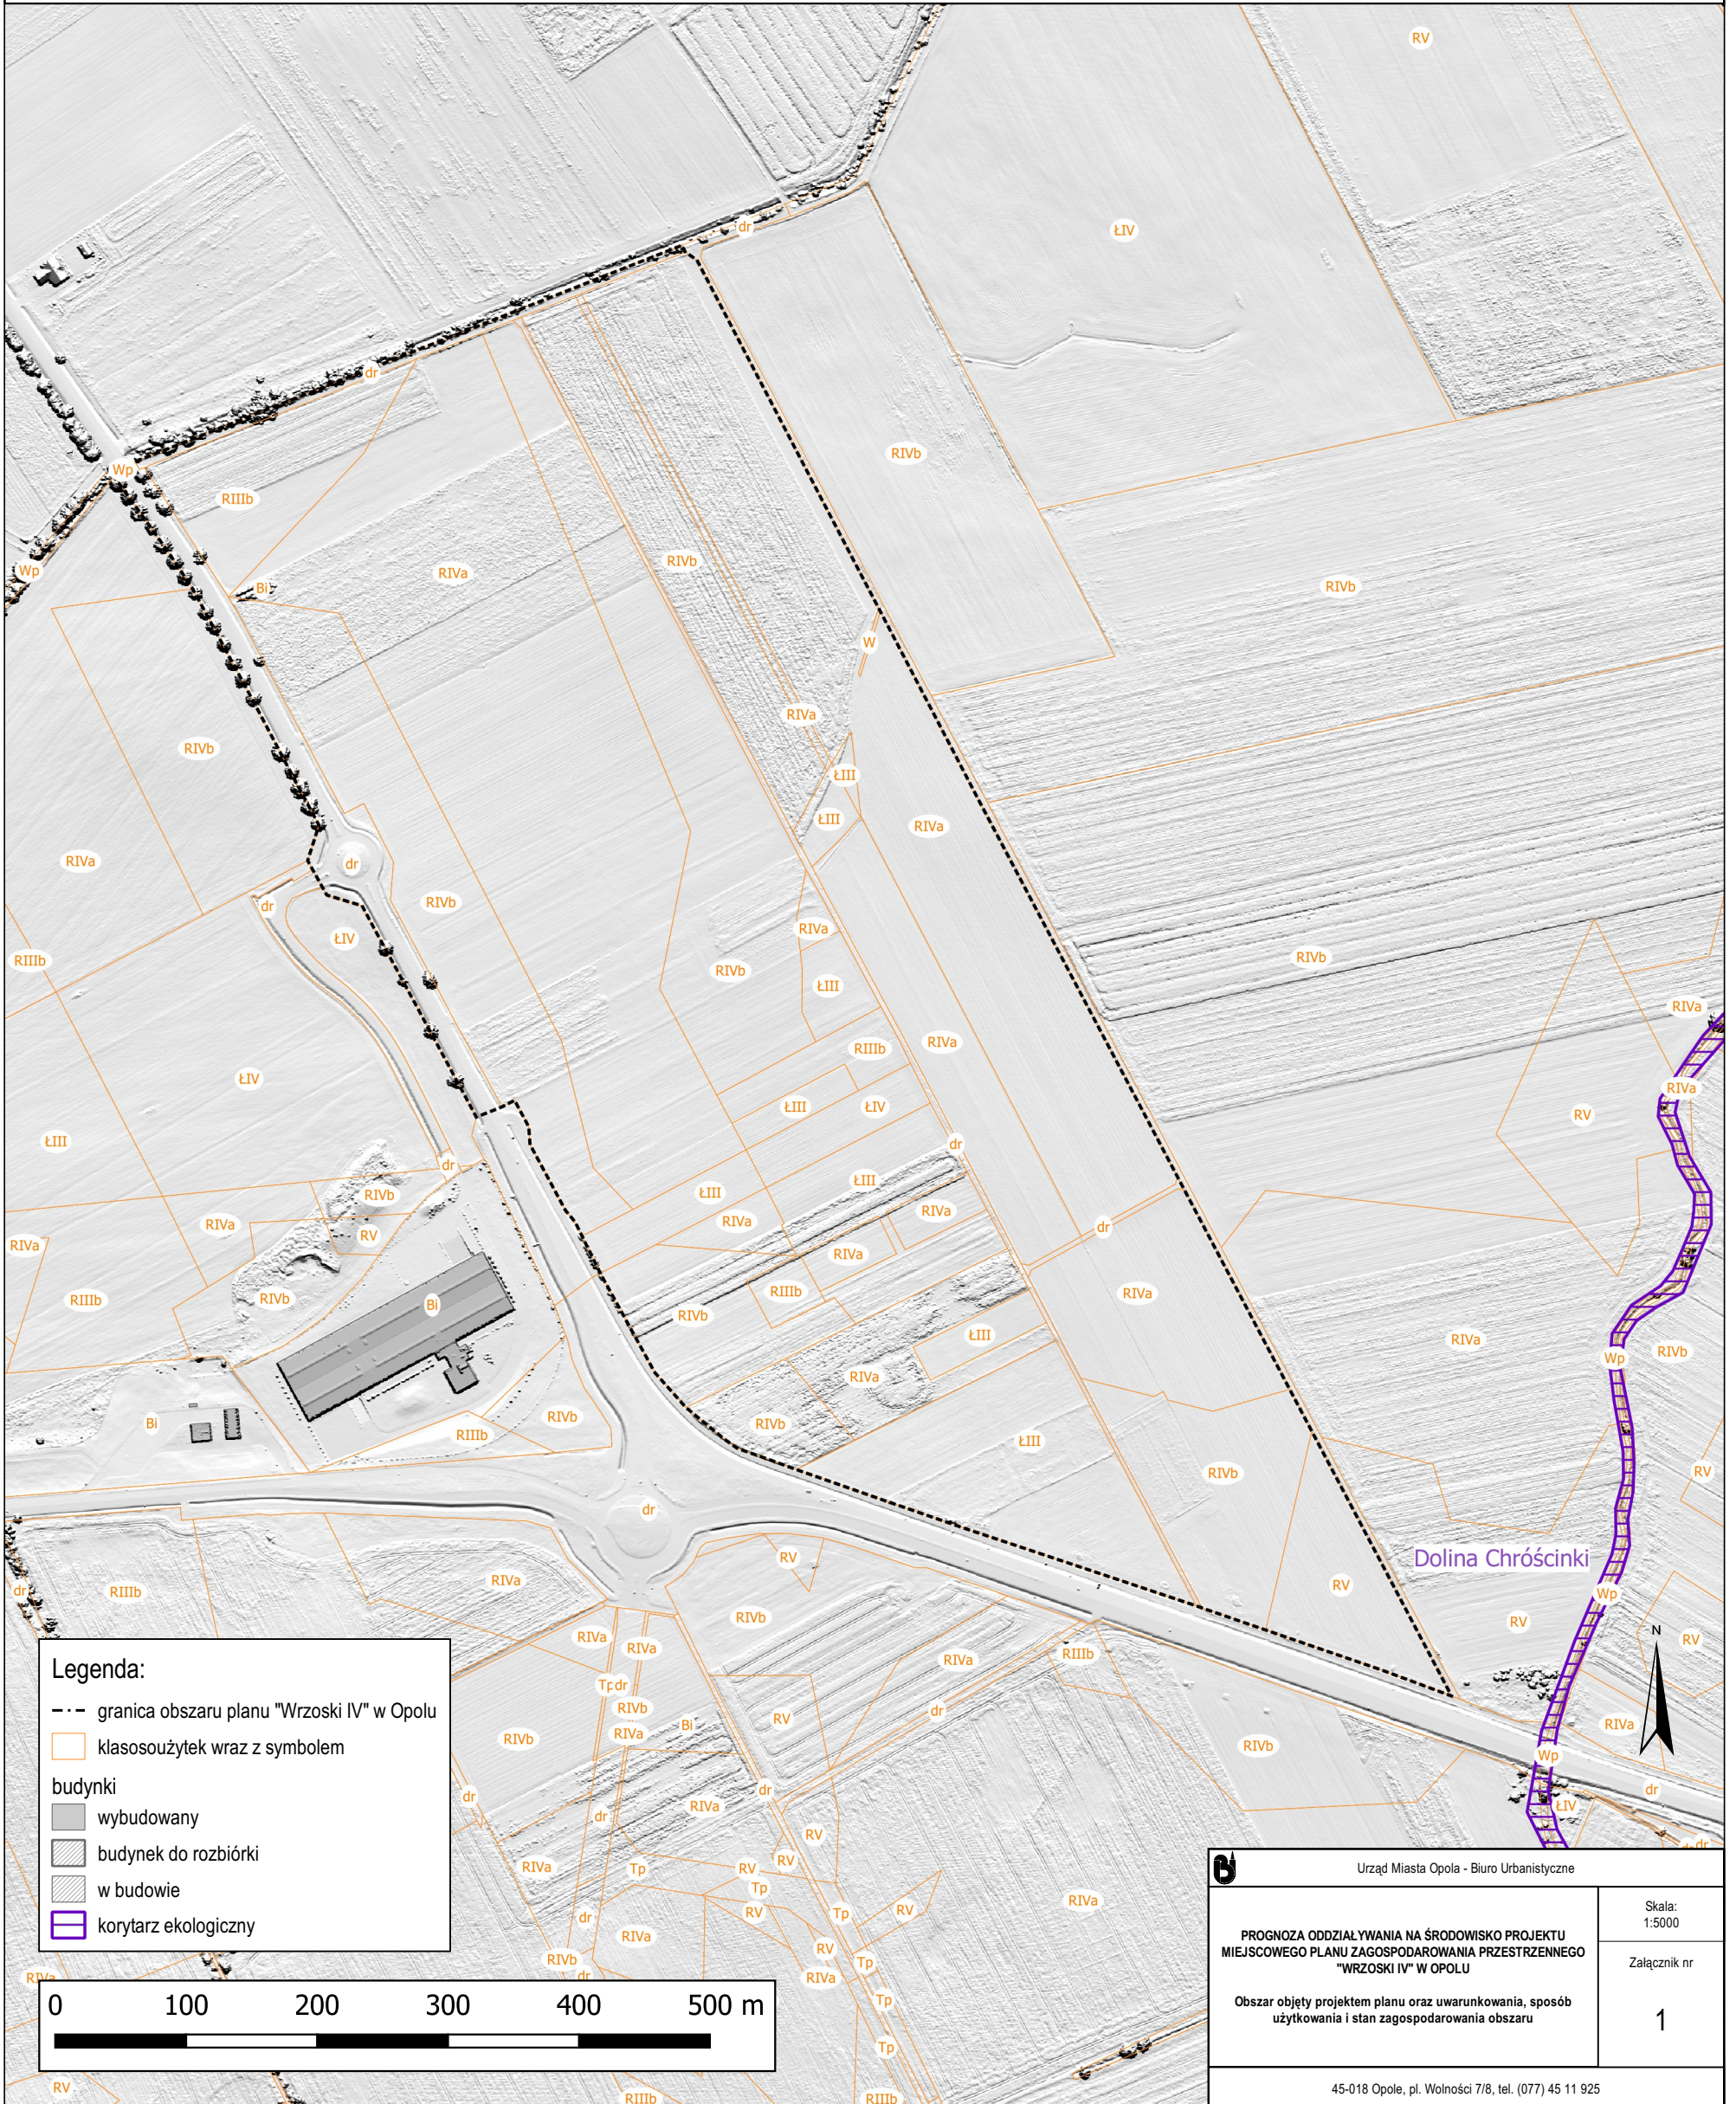


Legenda:

- granica obszaru planu "Wrzoski IV" w Opolu
- klasosoużytek wraz z symbolem

budynki

- wybudowany
- ▨ budynek do rozbiórki
- ▩ w budowie
- ▭ korytarz ekologiczny

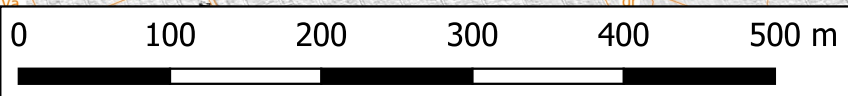

Urząd Miasta Opole - Biuro Urbanistyczne

PROGNOZA ODDZIAŁYWANIA NA ŚRODOWISKO PROJEKTU MIEJSCOWEGO PLANU ZAGOSPODAROWANIA PRZESTRZENNEGO "WRZOSKI IV" W OPOLU	Skala: 1:5000
	Załącznik nr 1

Obszar objęty projektem planu oraz uwarunkowania, sposób
użytkowania i stan zagospodarowania obszaru

45-018 Opole, pl. Wolności 7/8, tel. (077) 45 11 925