


PROGNOZA ODDZIAŁYWANIA NA ŚRODOWISKO PROJEKTU MIEJSCOWEGO PLANU ZAGOSPODAROWANIA PRZESTRZENNEGO W REJONIE ULICY PISANKOWEJ W OPOLU

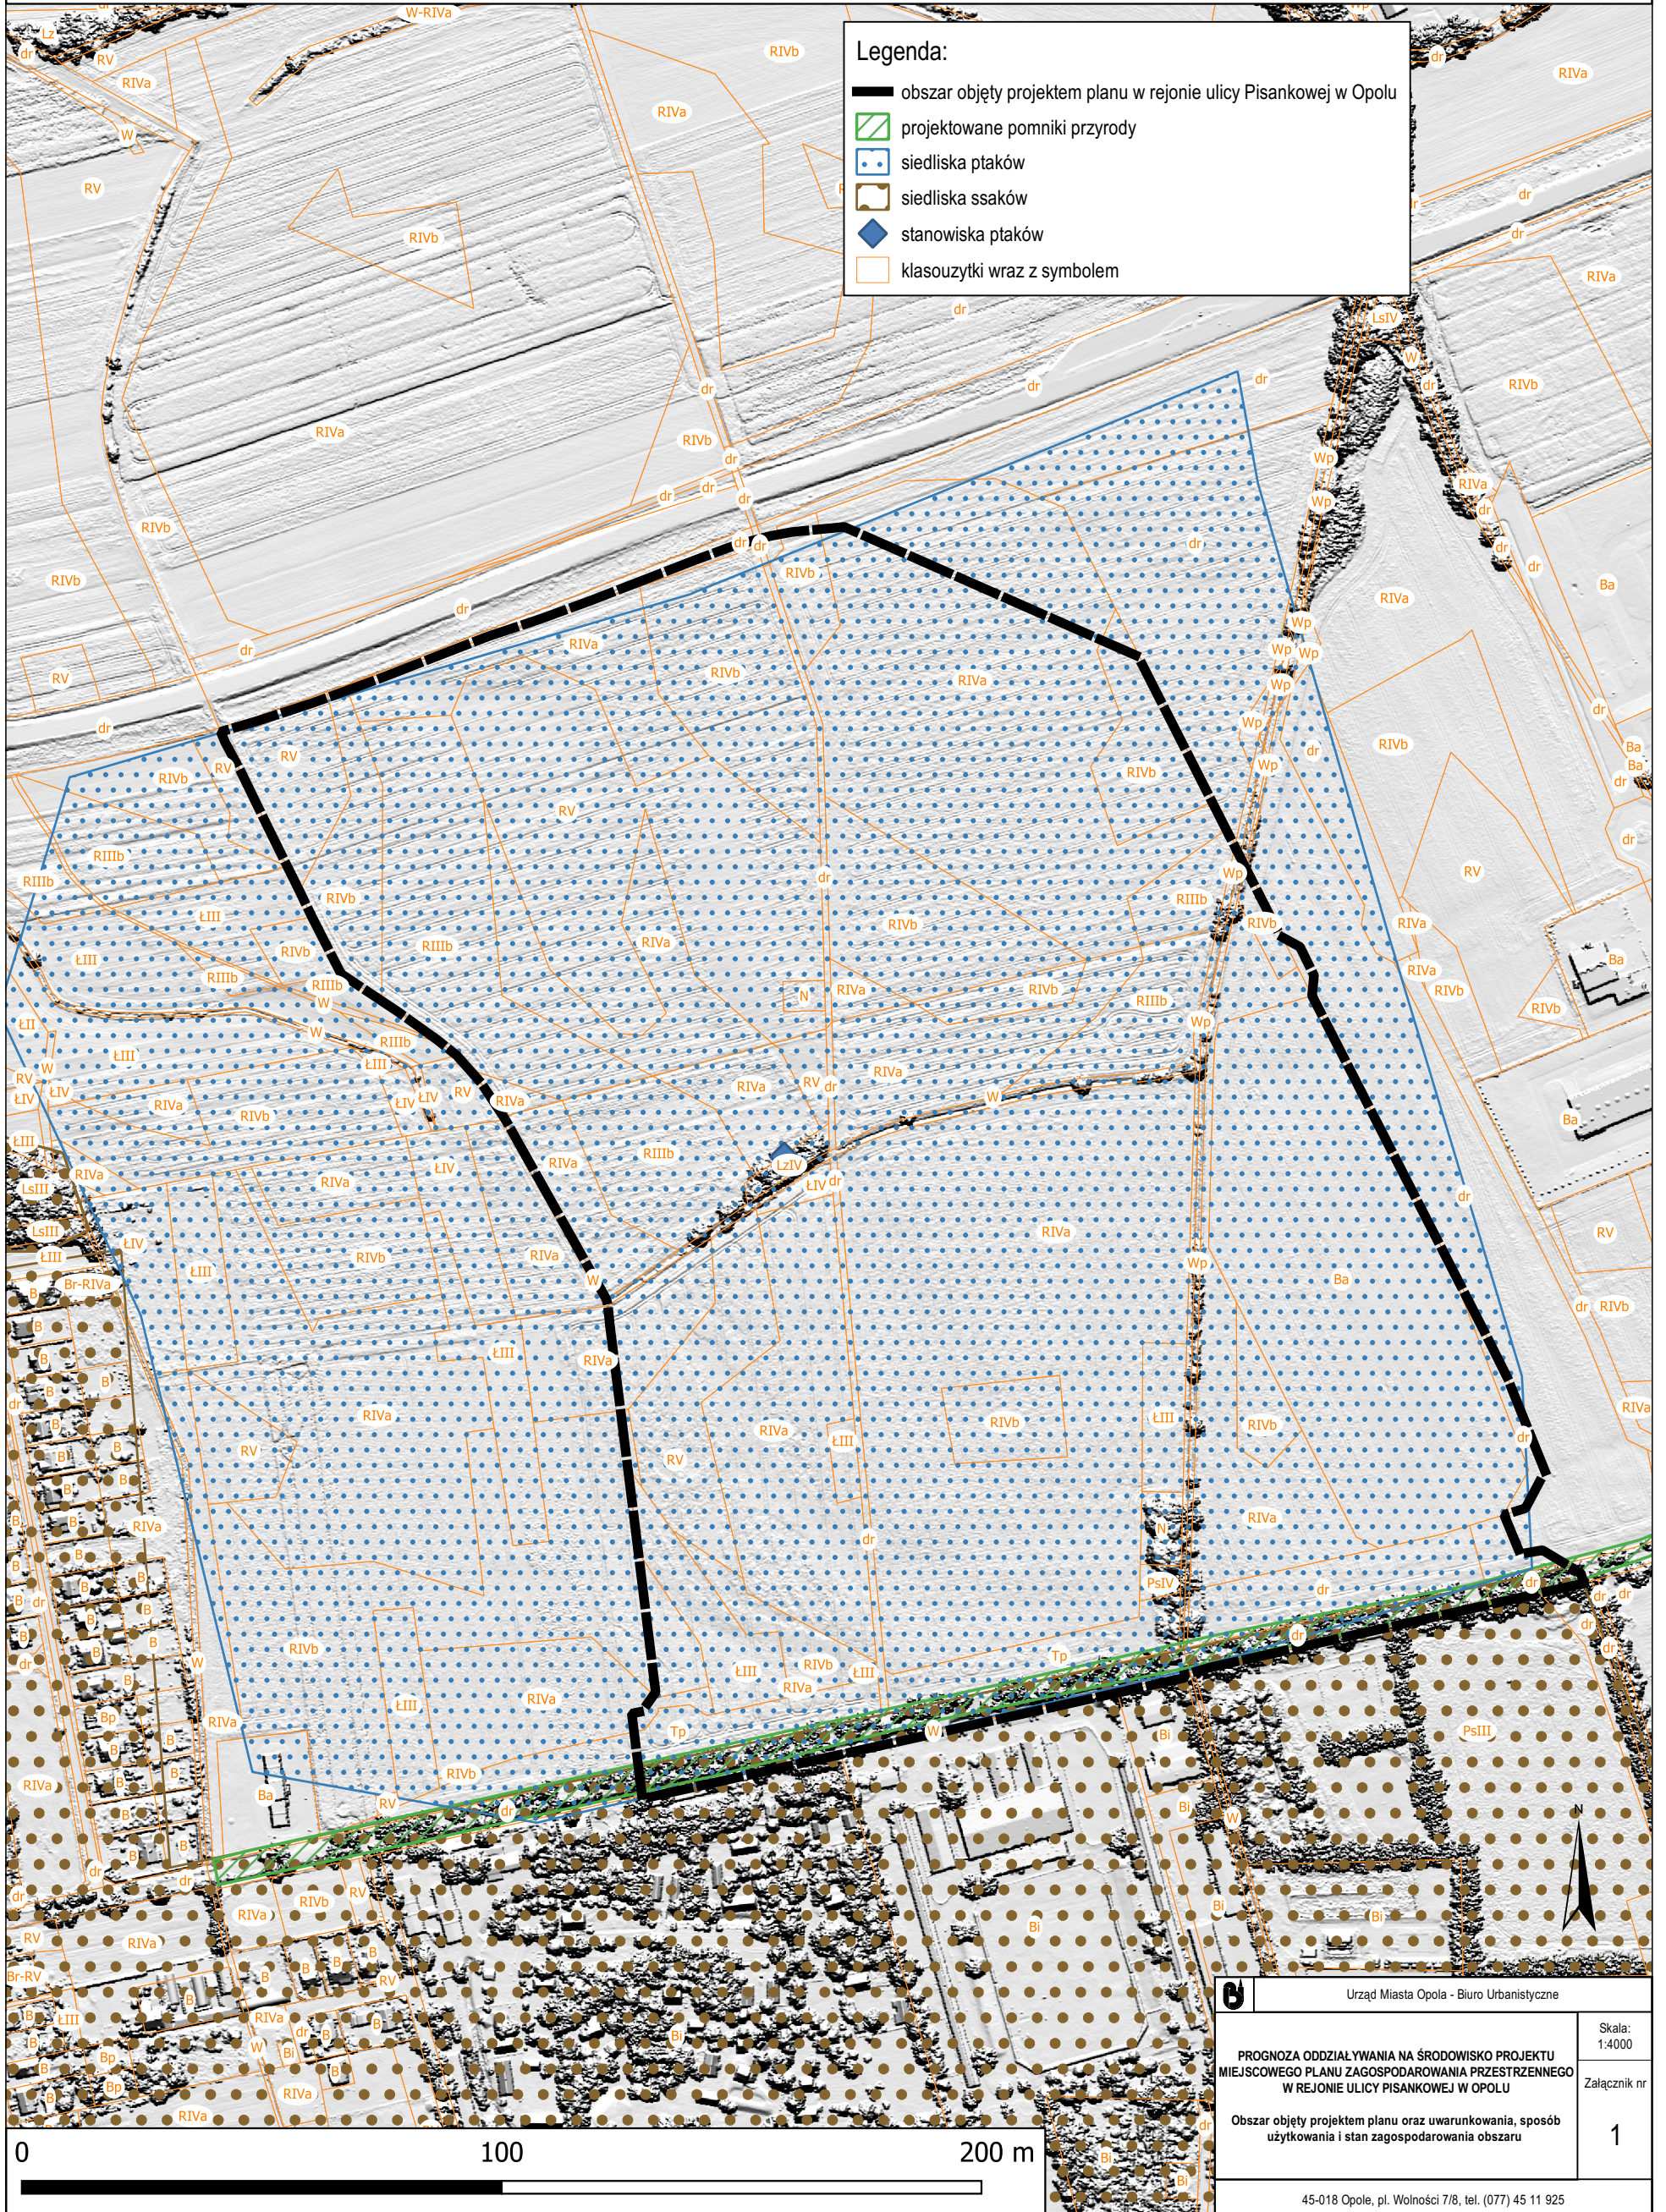

Legenda:

- obszar objęty projektem planu w rejonie ulicy Pisankowej w Opolu
- projektowane pomniki przyrody
- siedliska ptaków
- siedliska ssaków
- stanowiska ptaków
- klasouzytki wraz z symbolem

Urząd Miasta Opola - Biuro Urbanistyczne	
PROGNOZA ODDZIAŁYWANIA NA ŚRODOWISKO PROJEKTU MIEJSCOWEGO PLANU ZAGOSPODAROWANIA PRZESTRZENNEGO W REJONIE ULICY PISANKOWEJ W OPOLU	Skala: 1:4000
Obszar objęty projektem planu oraz uwarunkowania, sposób użytkowania i stan zagospodarowania obszaru	Załącznik nr 1
45-018 Opole, pl. Wolności 7/8, tel. (077) 45 11 925	