


MIEJSCOWY PLAN ZAGOSPODAROWANIA PRZESTRZENNEGO "W REJONIE ULICY WYGONOWEJ I" W OPOLU

Załącznik nr 1 do uchwały nr .../.../... Rady Miasta Opola z dnia r.



WYRYS ZE STUDIUM UWARUNKOWAŃ I KIERUNKÓW
ZAGOSPODAROWANIA PRZESTRZENNEGO OPOLA

ZAŁĄCZNIK NR 3 DO UCHWAŁY NR LXVI/1248/18
RADY MIASTA OPOLA Z DNIA 5 LIPCA 2018 r.

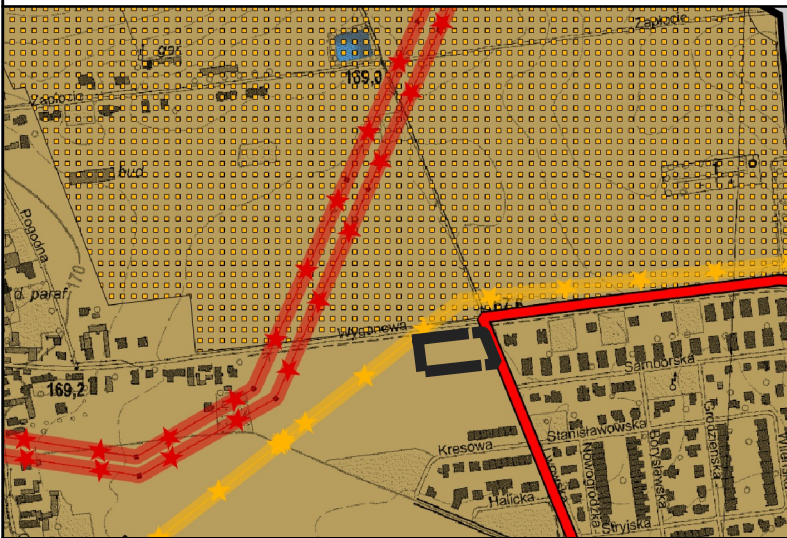

GRANICA OBSZARU OBJĘTEGO MIEJSCOWYM
PLANEM ZAGOSPODAROWANIA PRZESTRZENNEGO 1:10000

LEGENDA DO WYRYSU ZE STUDIUM


- granice jednostek urbanistycznych
- granice stref
- strefa "M" mieszkaniowa
- obszar wymagające przeprowadzenia
scażeń i podziałów nieruchomości
- linie elektroenergetyczne
wysokiego napięcia
- gazociągi wysokiego ciśnienia

PROJEKT SIERPIEŃ 2025 r.

LEGENDA

- GRANICA OBSZARU OBJĘTEGO MIEJSCOWYM PLANEM ZAGOSPODAROWANIA PRZESTRZENNEGO
- LINIE ROZGRANICZAJĄCE TERENY O RÓŻNYM PRZEZNACZENIU LUB RÓŻNYCH ZASADACH ZAGOSPODAROWANIA
- NIEPRZEKRACZALNA LINIA ZABUDOWY
- TEREN USŁUG
- ODLEGŁOŚĆ 35 m OD OSI GAZOCIĄGU WYSOKIEGO CIŚNIENIEA
- WYMIAROWANIE

Mapa zasadnicza
Skala 1:500
Województwo: województwo opolskie
Powiat: miasto Opole
Jednostka ewid.: 166101_1 - miasto Opole
Obręb: 0073 - KOLONIA GOSŁAWICKA, 0055 - GOSŁAWICE

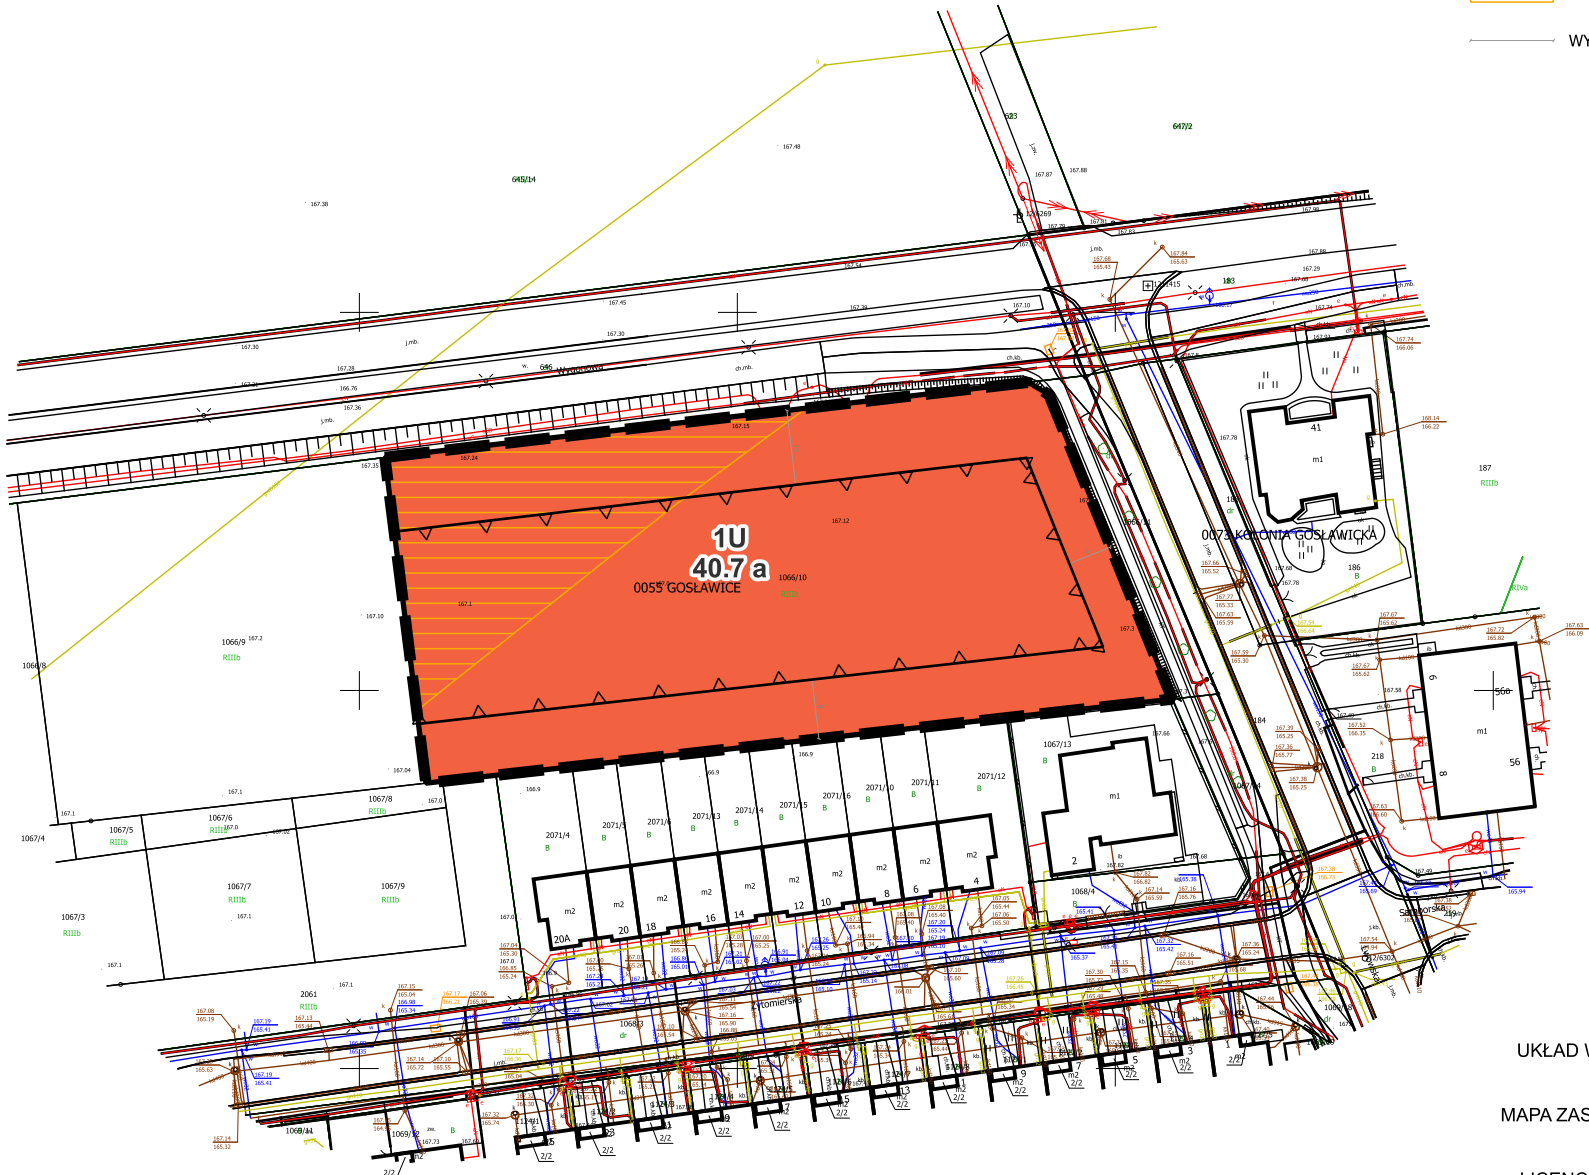

UKŁAD WSPÓŁRZĘDNYCH PŁASKICH PROSTOKĄTNYCH PL-2000
STREFA 6 EPSG:2177

MAPA ZASADNICZA Z ZASOBU GEODEZYJNO-KARTOGRAFICZNEGO
STAROSTWA POWIATOWEGO W OPOLU

LICENCJA NR GIK.6642.2.42.2025_1661_P Z DNIA 30 LIPCA 2025 r.

0 25 50 75 100 m