





MIEJSCOWY PLAN ZAGOSPODAROWANIA PRZESTRZENNEGO "ULICA PARTYZANCKA II" W OPOLE

ZAŁĄCZNIK NR 1 DO UCHWAŁY NR LXXVI/1312/23 RADY MIASTA OPOŁA Z DNIA 31 SIERPNI 2023 r.

WYRYS ZE STUDIUM UWARUNKOWAŃ I KIERUNKÓW
ZAGOSPODAROWANIA PRZESTRZENNEGO OPOŁA
ZAŁĄCZNIK NR 3 DO UCHWAŁY NR LXVII/1248/18
RADY MIASTA OPOŁA Z DNIA 5 LIPCA 2018 r.

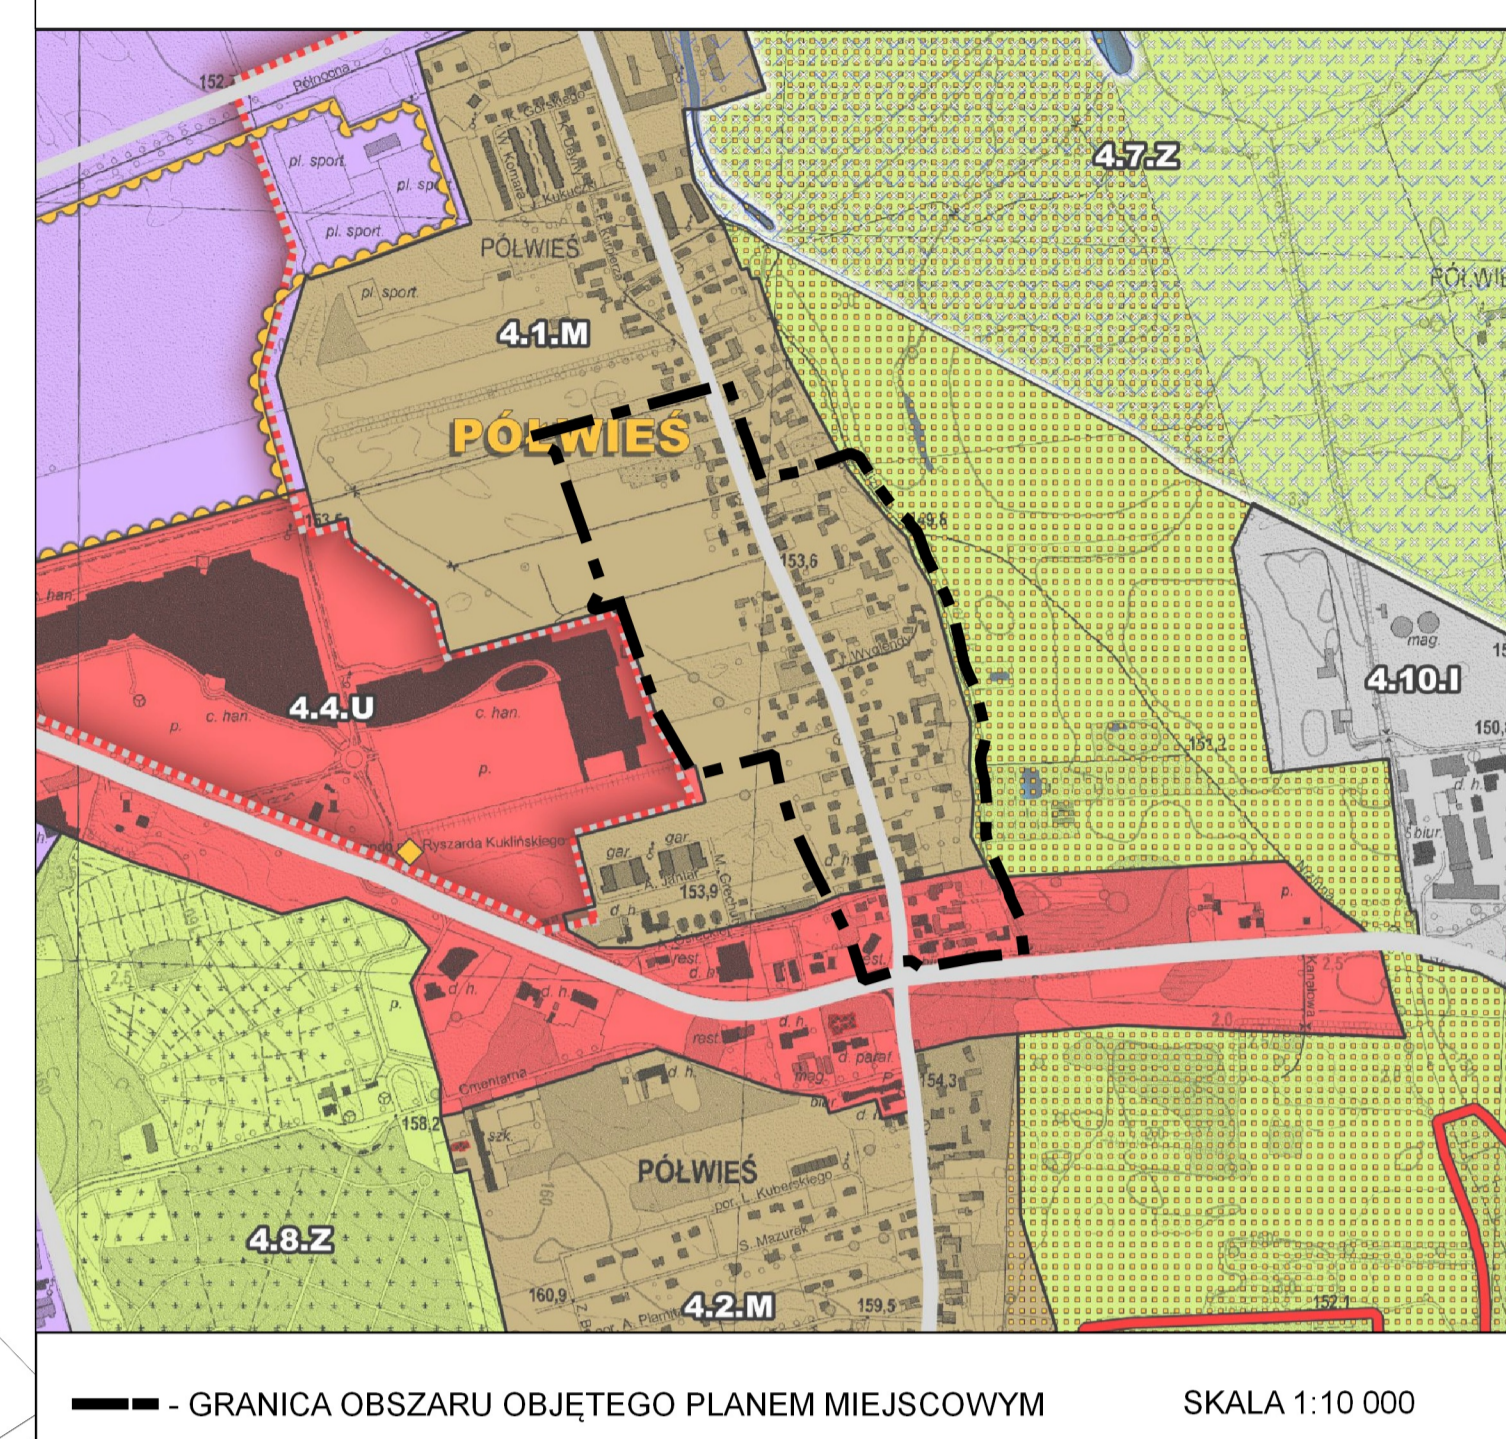

— GRANICA OBSZARU OBJĘTEGO PLANEM MIEJSCOWYM SKALA 1:10 000

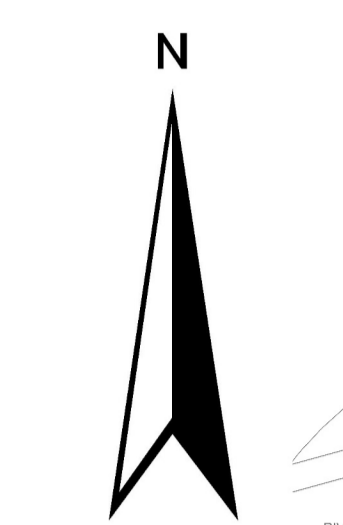

SKALA 1:1000

LEGENDA

- - GRANICE OBSZARU OBJĘTEGO PLANEM MIEJSCOWYM
- - LINIE ROZGRANICZAJĄCE TERENY O RÓŻNYM PRZEZNACZENIU LUB RÓŻNYCH ZASADACH ZAGOSPODAROWANIA
- TERENY ZABUDOWY MIESZKANIOWEJ JEDNORODZINNEJ ORAZ TERENY ZABUDOWY USŁUGOWEJ
- TERENY ZABUDOWY MIESZKANIOWEJ WIELORODZINNEJ ORAZ TERENY ZABUDOWY USŁUGOWEJ
- TERENY ZABUDOWY USŁUGOWEJ
- TERENY OBSŁUGI PRODUKCJI W GOSPODARSTWACH ROLNYCH, HODOWLANYCH, OGRODNICZYCH ORAZ GOSPODARSTWACH LEŚNYCH I RYBACKICH
- TERENY ZIELENI URZĄDZONEJ
- TERENY DRÓG PUBLICZNYCH - ULICE ZBIORCZE
- TERENY DRÓG PUBLICZNYCH - ULICE DOJAZDOWE
- TERENY PUBLICZNYCH CIĄGÓW PIESZYCH
- TERENY DRÓG WEWNĘTRZNYCH
- TERENY INFRASTRUKTURY TECHNICZNEJ - KANALIZACJA
- - NIEPRZEKACZALNE LINIE ZABUDOWY
- - OBOWIĄZUJĄCE LINIE ZABUDOWY
- ZABUTKI
- ZIELEŃ IZOLACYJNA
- - PROPONOWANE LINIE PODZIAŁÓW WEWNĘTRZNYCH
- - PROPONOWANY PRZEBIEG DRÓG I ŚCIEŻEK ROWEROWYCH
- - SZPALER DRZEW
- OBSZARY OBEJMUJĄCE TERENY NARAŻONE NA ZALANIE W PRZYPADKU ZNISZCZENIA LUB USZKODZENIA WAŁU PRZECIWPOWODZIOWEGO

0 50 100 150 200 m