


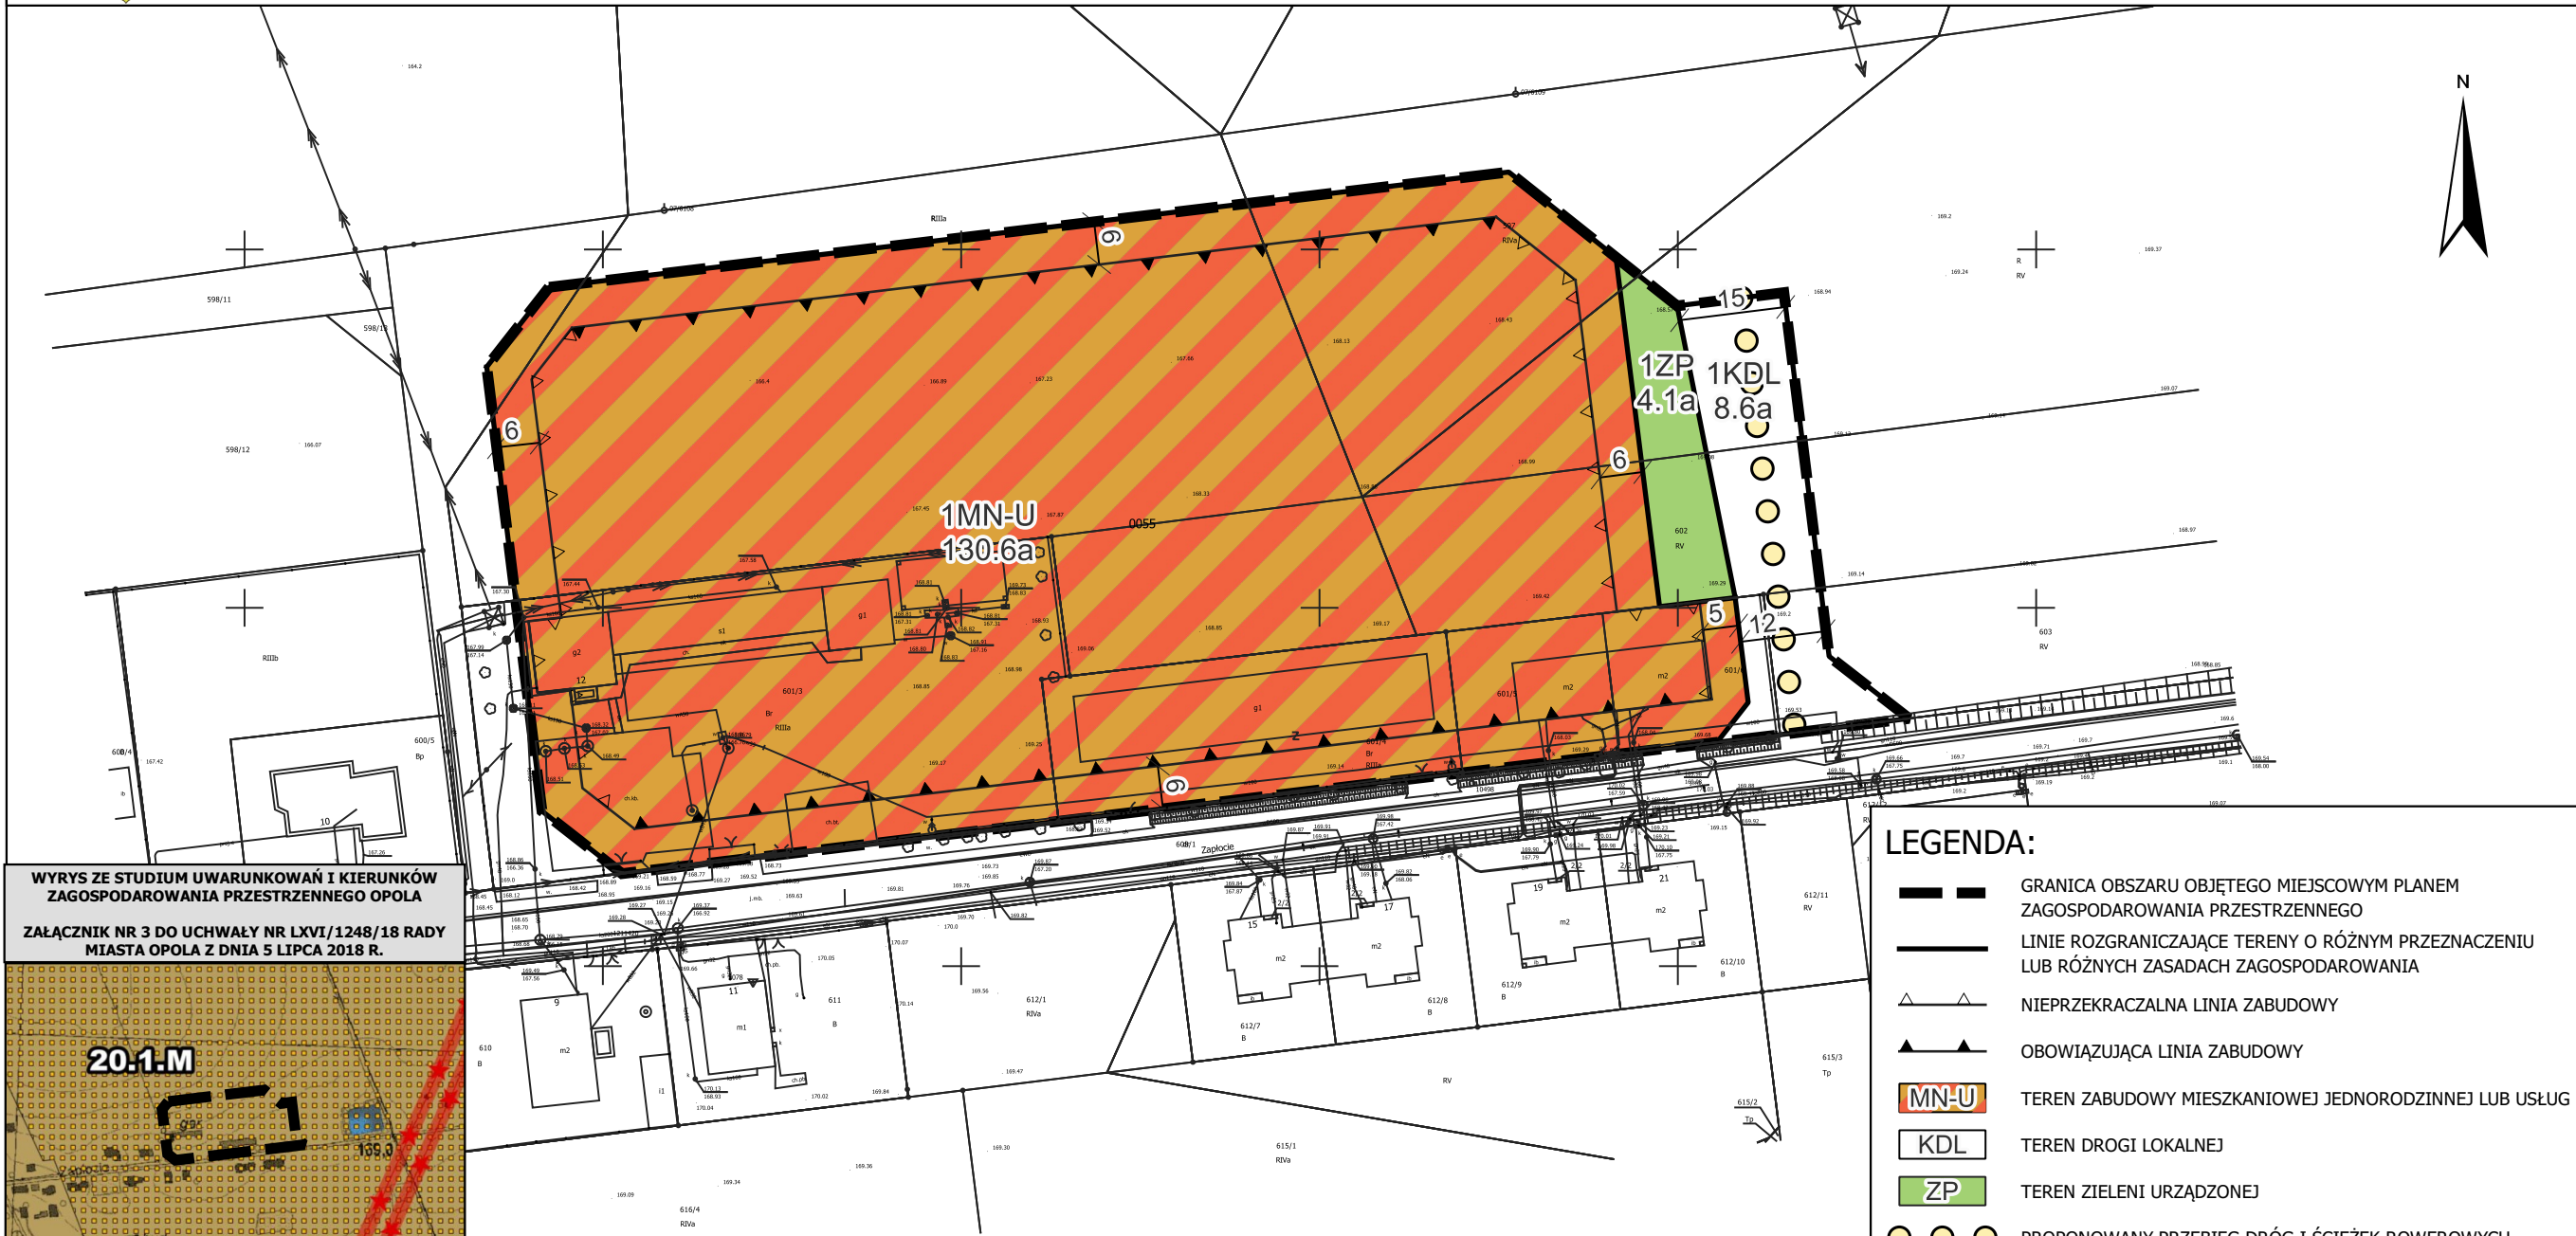


MIEJSCOWY PLAN ZAGOSPODAROWANIA PRZESTRZENNEGO "GOSŁAWICE Va" W OPOLU

Załącznik nr 1 do uchwały nr LXXXII/1404/23 Rady Miasta Opola z dnia 28 grudnia 2023 r.



WYRYS ZE STUDIUM UWARUNKOWAŃ I KIERUNKÓW ZAGOSPODAROWANIA PRZESTRZENNEGO OPOLA
ZALĄCZNIK NR 3 DO UCHWAŁY NR LXVI/1248/18 RADY MIASTA OPOLA Z DNIA 5 LIPCA 2018 R.

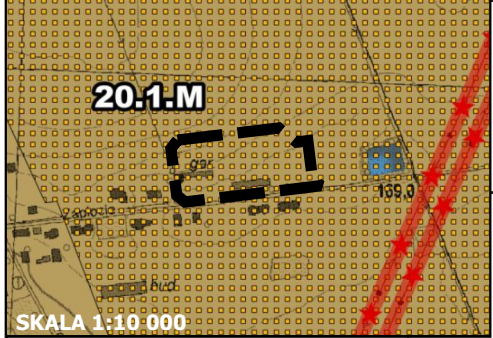

- granica obszaru objętego miejscowym planem zagospodarowania przestrzennego
- obszary wymagające przeprowadzenia scaleń i podziałów nieruchomości
- wody śródlądowe
- strefa "M" mieszkaniowa
- linie elektroenergetyczne wysokiego napięcia

Układ współrzędnych płaskich prostokątnych PL-2000 Strefa 6 EPSG:2177

Orga prowadzący państwowy zasób geodezyjny i kartograficzny: Prezydent Miasta Opola
Nazwa materiału: mapa zasadnicza
Identyfikator ewidencyjny materiału zasobu: P.1661.2017.1
data wyk. kopii: 26-07-2023
Licencja nr GiK.6642.2.41.2023_1661_P



LEGENDA:

- GRANICA OBSZARU OBJĘTEGO MIEJSCOWYM PLANEM ZAGOSPODAROWANIA PRZESTRZENNEGO
- LINIE ROZGRANICZAJĄCE TERENY O RÓŻNYM PRZEZNACZENIU LUB RÓŻNYCH ZASADACH ZAGOSPODAROWANIA
- NIEPRZEKRACZALNA LINIA ZABUDOWY
- OBOWIĄZUJĄCA LINIA ZABUDOWY
- MN-U TEREN ZABUDOWY MIESZKANIOWEJ JEDNORODZINNEJ LUB USŁUG
- KDL TEREN DROGI LOKALNEJ
- ZP TEREN ZIELENI URZĄDZONEJ
- PROPONOWANY PRZEBIEG DRÓG I ŚCIEŻEK ROWEROWYCH
- WYMIAROWANIE [m]

	URZĄD MIASTA OPOLA BIURO URBANISTYCZNE 45-018 Opole pl. Wolności 7/8 tel. (77) 45 11 924	
--	---	--

SKALA 1:1 000	MIEJSCOWY PLAN ZAGOSPODAROWANIA PRZESTRZENNEGO "GOSŁAWICE Va" W OPOLU	28.12.2023
---------------	---	------------