


# PROGNOZA ODDZIAŁYWANIA NA ŚRODOWISKO PROJEKTU MIEJSCOWEGO PLANU ZAGOSPODAROWANIA PRZESTRZENNEGO W REJONIE ULIC: ZIELONOGÓRSKIEJ I WSCHODNIEJ W OPOLU

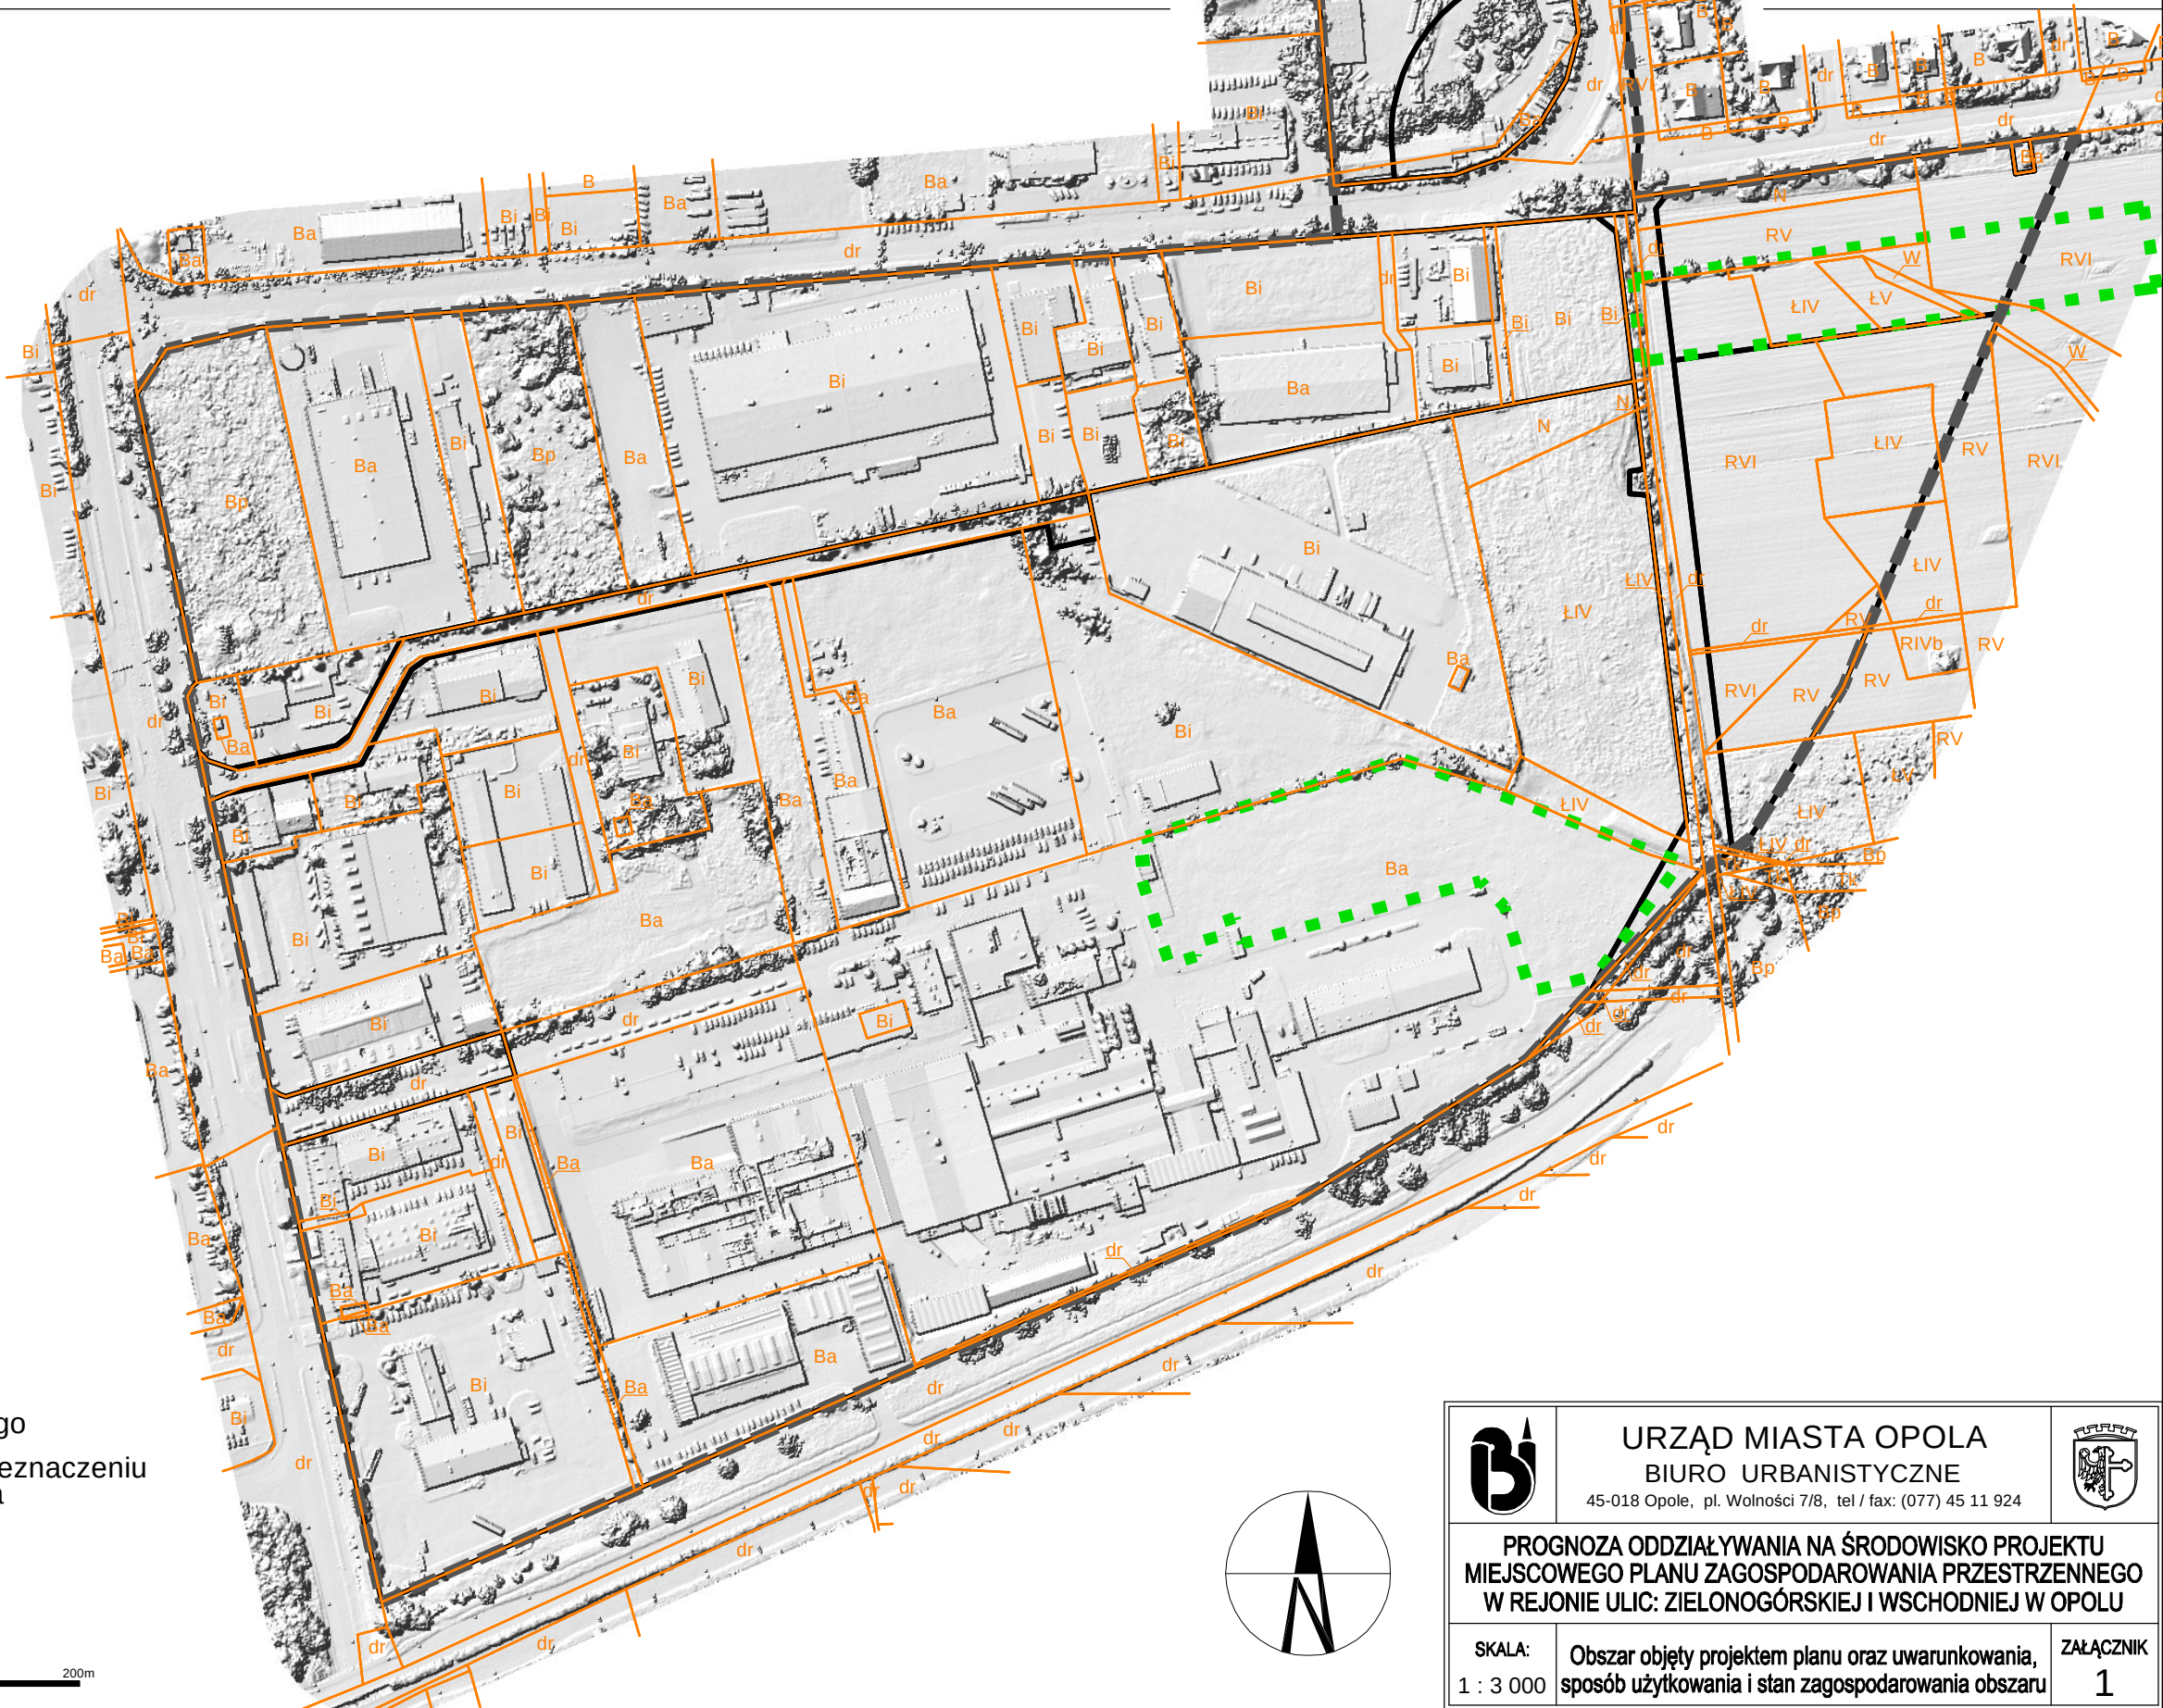

## LEGENDA:

- granicę obszaru objętego miejscowym planem zagospodarowania przestrzennego
- linia rozgraniczająca tereny o różnym przeznaczeniu lub różnych zasadach zagospodarowania
- klasoużytek wraz z symbolem
- siedlisko przyrodnicze - kod 6510

|  |   |   |  |
|--|---|---|--|
|  | <b>URZĄD MIASTA OPOLA</b><br>BIURO URBANISTYCZNE<br>45-018 Opole, pl. Wolności 7/8, tel / fax: (077) 45 11 924                                                      |   |  |
|  | <b>PROGNOZA ODDZIAŁYWANIA NA ŚRODOWISKO PROJEKTU<br/>MIEJSCOWEGO PLANU ZAGOSPODAROWANIA PRZESTRZENNEGO<br/>W REJONIE ULIC: ZIELONOGÓRSKIEJ I WSCHODNIEJ W OPOLU</b> |   |  |
|  | SKALA:<br>1 : 3 000   | Obszar objęty projektem planu oraz uwarunkowania,<br>sposób użytkowania i stan zagospodarowania obszaru |  |