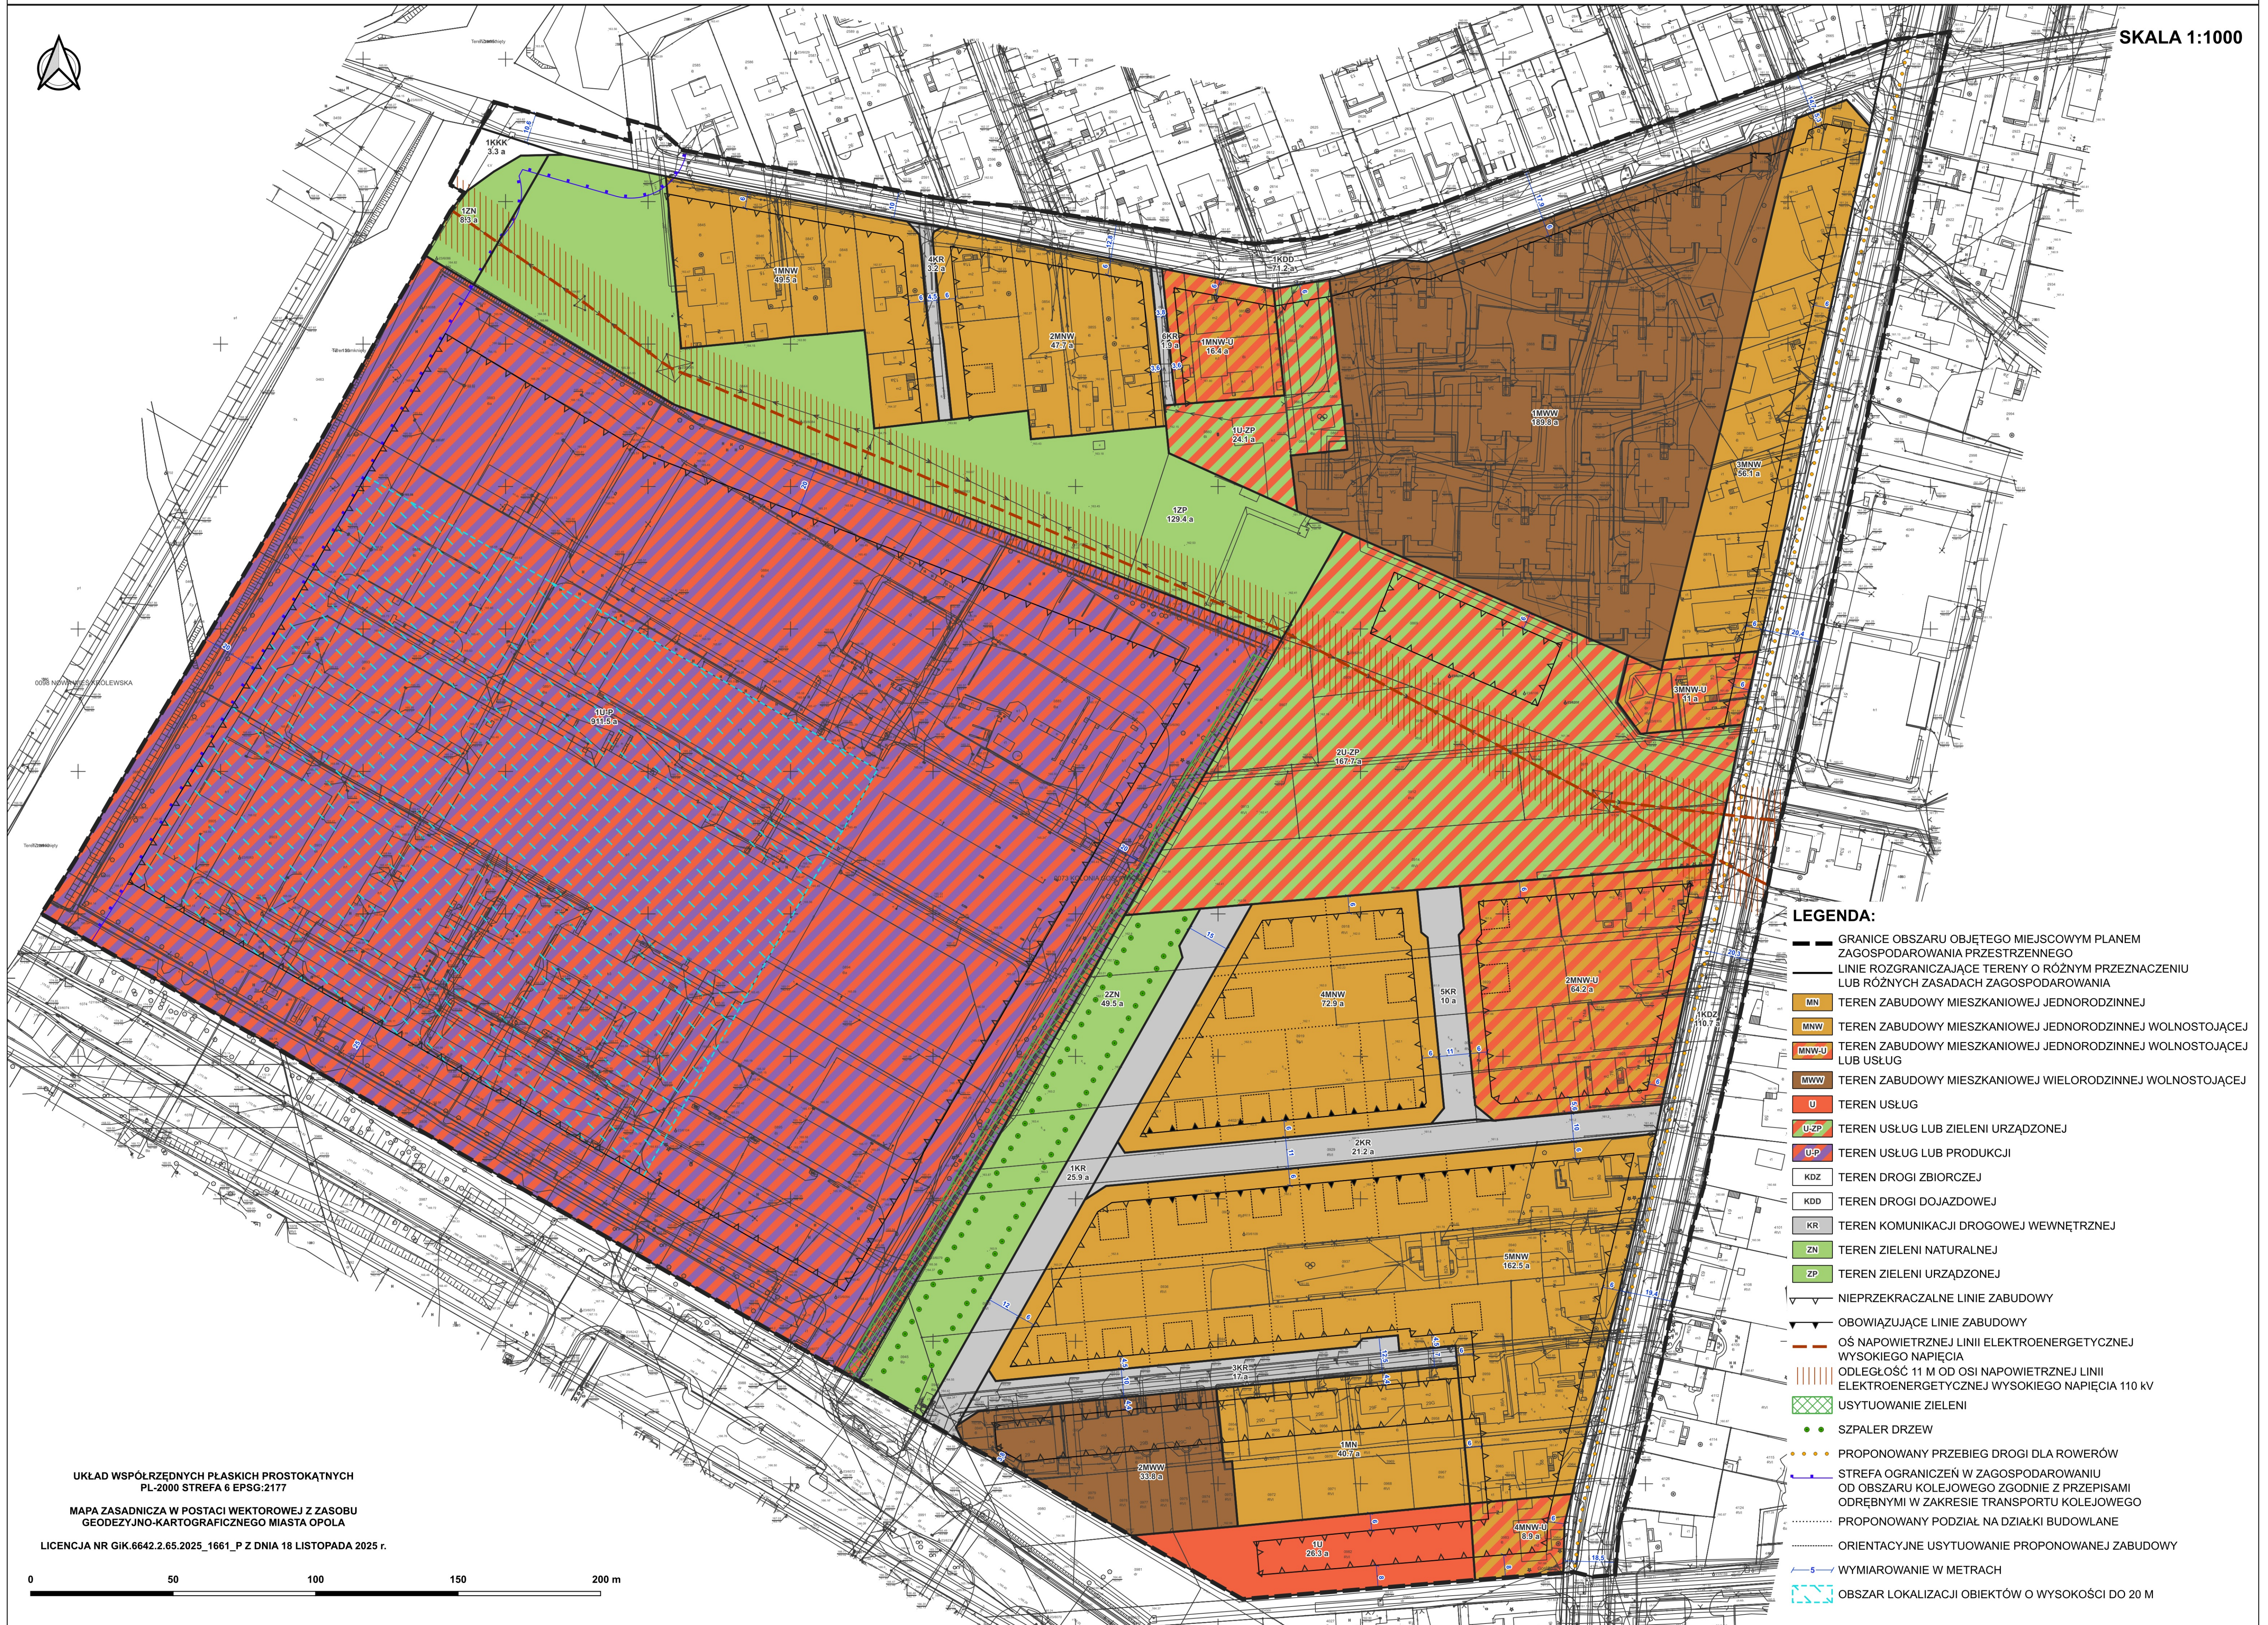


SKALA 1:1000

0 50 100 150 200 m

	GRANICE OZSARU OBJĘTEGO MIEJSCOWYM PLANEM ZAGOSPODAROWANIA PRZESTRZENNEGO
	LINIE ROZGRANICZAJĄCE TERENY O RÓŻNYM PRZEZNACZENIU LUB RÓŻNYCH ZASADACH ZAGOSPODAROWANIA
	TEREN ZABUDOWY MIESZKANIOWEJ JEDNORODZINNEJ
	TEREN ZABUDOWY MIESZKANIOWEJ JEDNORODZINNEJ WOLNOSTOJĄCEJ
	TEREN ZABUDOWY MIESZKANIOWEJ JEDNORODZINNEJ WOLNOSTOJĄCEJ LUB USŁUG
	TEREN ZABUDOWY MIESZKANIOWEJ WIELORODZINNEJ WOLNOSTOJĄCEJ
	TEREN USŁUG
	TEREN USŁUG LUB ZIELENI URZĄDZONEJ
	TEREN USŁUG LUB PRODUKCJI
	TEREN DROGI ZBIORCZEJ
	TEREN DROGI DOJAZDOWEJ
	TEREN KOMUNIKACJI DROGOWEJ WEWNĘTRZNEJ
	TEREN ZIELENI NATURALNEJ
	TEREN ZIELENI URZĄDZONEJ
	NIEPRZEKACZALNE LINIE ZABUDOWY
	OBOWIĄZUJĄCE LINIE ZABUDOWY
	OŚ NAPONOWEJ LINII ELEKTROENERGETYCZNEJ WYSOKIEGO NAPIĘCIA
	ODLEGŁOŚĆ 11 m OD OŚI NAPONOWEJ LINII ELEKTROENERGETYCZNEJ WYSOKIEGO NAPIĘCIA 110 kV
	USYTUOWANIE ZIELENI
	SZPAŁER DRZEW
	PROPONOWANY PRZEBIEG DROGI DLA ROWERÓW
	STREFA OGRANICZEŃ W ZAGOSPODAROWANIU OD OZSARU KOLEJOWEGO ZGODNIE Z PRZEPISAMI ODREBNYMI W ZAKRESIE TRANSPORTU KOLEJOWEGO
	PROPONOWANY PODZIAŁ NA DZIAŁKI BUDOWLANE
	ORIENTACYJNE USYTUOWANIE PROPONOWANEJ ZABUDOWY
	WYMIAROWANIE W METRACH
	OBZAR LOKALIZACJI OBIEKTÓW O WYSOKOŚCI DO 20 M