


# MIEJSCOWY PLAN ZAGOSPODAROWANIA PRZESTRZENNEGO "CZARNOWĄSY V" W OPOLU

ZAŁĄCZNIK NR 1 DO UCHWAŁY  
NR / /  
RADY MIASTA OPOLA  
Z DNIA r.





## LEGENDA:

- GRANICE OBSZARU OBJĘTEGO MIEJSCOWYM PLANEM ZAGOSPODAROWANIA PRZESTRZENNEGO
- LINIA ROZGRANICZAJĄCA TERENY O RÓŻNYM PRZEZNACZENIU LUB RÓŻNYCH ZASADACH ZAGOSPODAROWANIA
- NIEOBOWIAZUJĄCA LINIA ROZGRANICZAJĄCA POZA GRANICAMI PLANU
- OBOWIAZUJĄCA LINIA ZABUDOWY
- NIEPRZEKRACZALNA LINIA ZABUDOWY
- TEREN ZABUDOWY MIESZKANIOWEJ JEDNORODZINNEJ WOLNOSTOJĄCEJ
- TEREN ZABUDOWY MIESZKANIOWEJ JEDNORODZINNEJ LUB USŁUG
- TEREN USŁUG
- TEREN USŁUG LUB PRODUKCJI W GOSPODARSTWACH ROLNYCH, HODOWLANÝCH, OGRODNICZYCH
- TEREN USŁUG SPORTU I REKREACJI LUB ZIELENI URZĄDZONEJ
- TEREN DROGI ZBIORCZEJ
- TEREN DROGI LOKALNEJ
- TEREN DROGI DOJAZDOWEJ
- TEREN KOMUNIKACJI DROGOWEJ WEWNĘTRZNEJ
- TEREN POMPOWNI ŚCIEKÓW
- TEREN ROLNICTWA Z ZAKAZEM ZABUDOWY
- TEREN ZIELENI URZĄDZONEJ
- PROPONOWANY PRZEBIEG DROGI DLA ROWERÓW
- ORIENTACYJNA LINIA PODZIAŁÓW WEWNĘTRZNYCH
- ORIENTACYJNE USYTUOWANIE PROPONOWANEJ ZABUDOWY
- ISTNIEJĄCY RÓW MELIORACYJNY
- RUROCIĄG WODY SUROWEJ
- OS GAZOCIĄGU WYSOKIEGO CIŚNIENIA DN 200 PN 6,3 MPa
- ODLEGŁOŚĆ 35m OD OSI GAZOCIĄGU WYSOKIEGO CIŚNIENIA
- OS NAPIĘTRZNEJ LINII ELEKTROENERGETYCZNEJ WYSOKIEGO NAPIĘCIA 110 kV
- ODLEGŁOŚĆ 20m OD OSI NAPIĘTRZNEJ LINII ELEKTROENERGETYCZNEJ WYSOKIEGO NAPIĘCIA 110 kV
- PROJEKTOWANE DWIE PODWÓJNE LINIE KABLOWE 6 kV I DWIE LINIE ŚWIATŁOWODOWE
- OBIEKT O SZCZEGÓLNYCH OGRANICZENIACH - KAPLICZKA
- ZABYTEKOWA KAPLICZKA
- STANOWISKO ARCHEOLOGICZNE WRAZ Z NUMEREM STANOWISKA
- GRANICA DZIAŁKI GEODEZYJNEJ

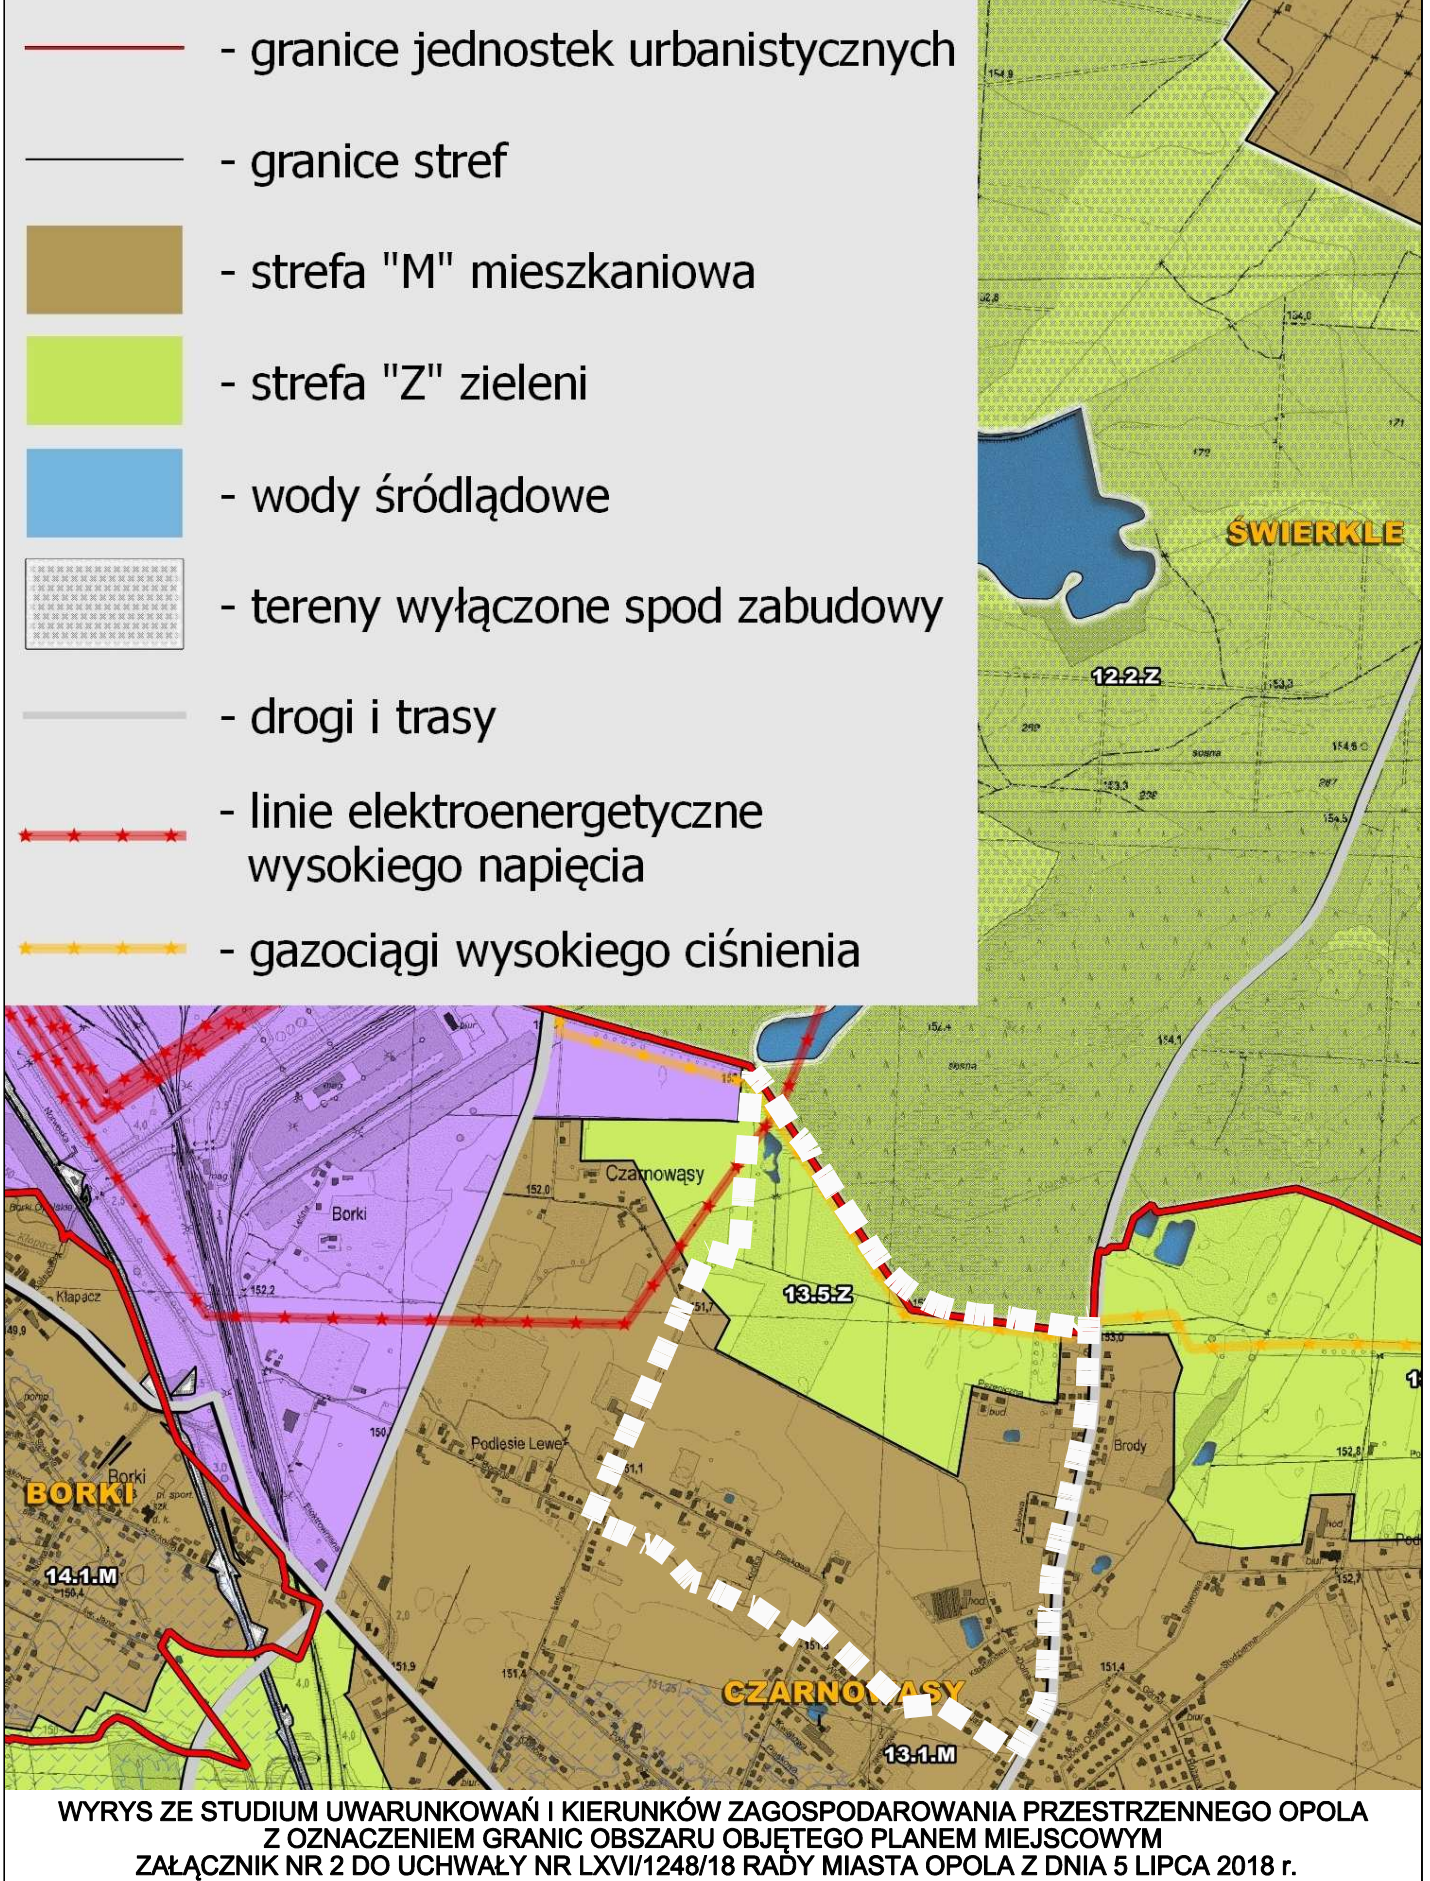

WYRYS ZE STUDIUM UWARUNKOWAŃ I KIERUNKÓW ZAGOSPODAROWANIA PRZESTRZENNEGO OPOLA  
Z OZNACZENIEM GRANIC OBSZARU OBJĘTEGO PLANEM MIEJSCOWYM  
ZAŁĄCZNIK NR 2 DO UCHWAŁY NR LXV/1249/16 RADY MIASTA OPOLA Z DNIA 5 LIPCA 2016 r.

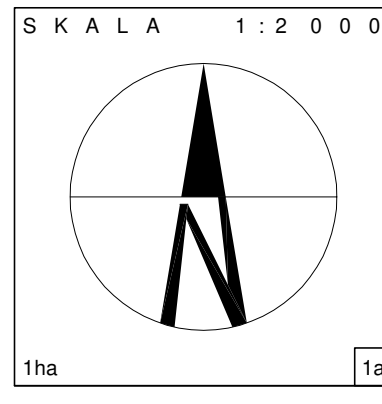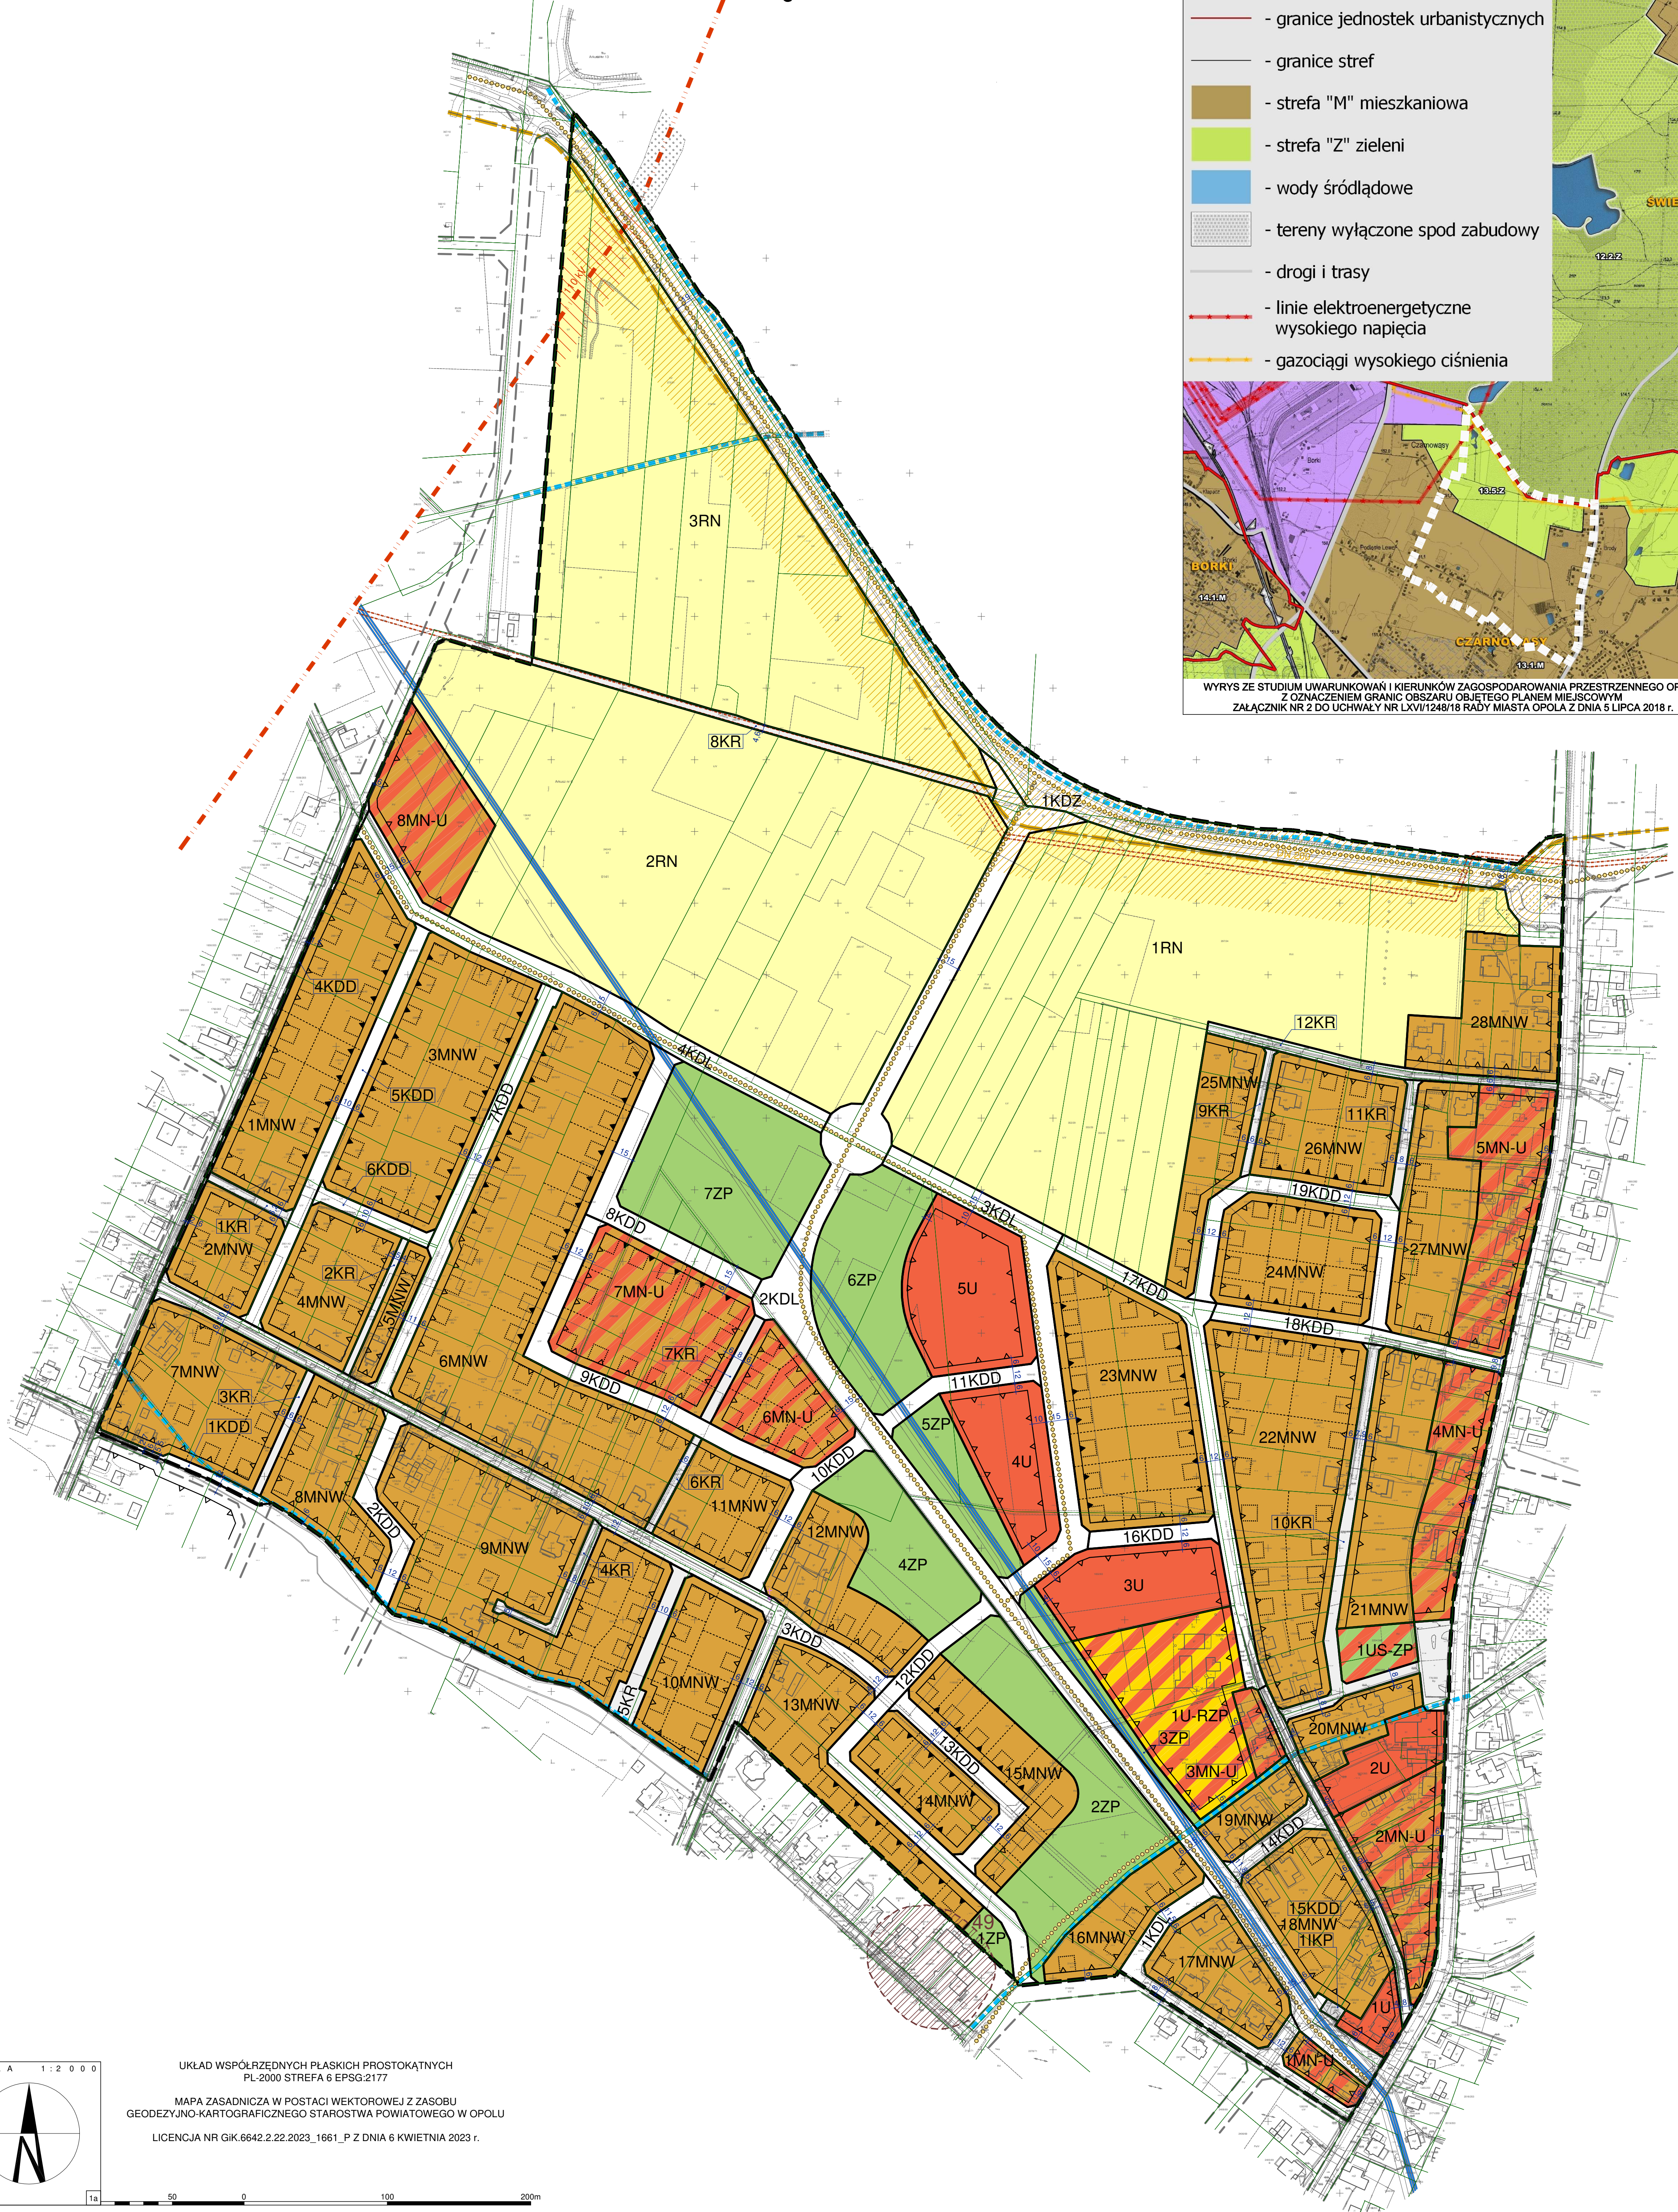

UKŁAD WSPÓŁRZĘDNYCH PŁASKICH PROSTOKĄTNYCH  
PL 2000 STREFA 6 EPSG:2177  
MAPA ZASADNICZA W POSTACI WEKTOROWEJ Z ZASOBU  
GEODEZYJNO-KARTOGRAFICZNEGO STAROSTWA POWIATOWEGO W OPOLU  
LICENCJA NR GIK.6642.2.22.2023\_1661\_P Z DNIA 6 KWIEŹNIA 2023 r.

URZĄD MIASTA OPOLA  
BIURO URBANISTYCZNE  
45-018 Opole, pl. Wolności 7/8, tel./fax: (077) 45 11 924

SKALA:  
1 : 2 000

MIEJSCOWY PLAN ZAGOSPODAROWANIA PRZESTRZENNEGO  
"CZARNOWĄSY V" W OPOLU

DATA:  
09.2025 r.