





MIEJSCOWY PLAN ZAGOSPODAROWANIA PRZESTRZENNEGO "WRZOSKI III" W OPOLU

ZAŁĄCZNIK NR 1 DO UCHWAŁY NR RADY MIASTA OPOLA Z DNIA

PROJEKT

LUTY 2023 r.

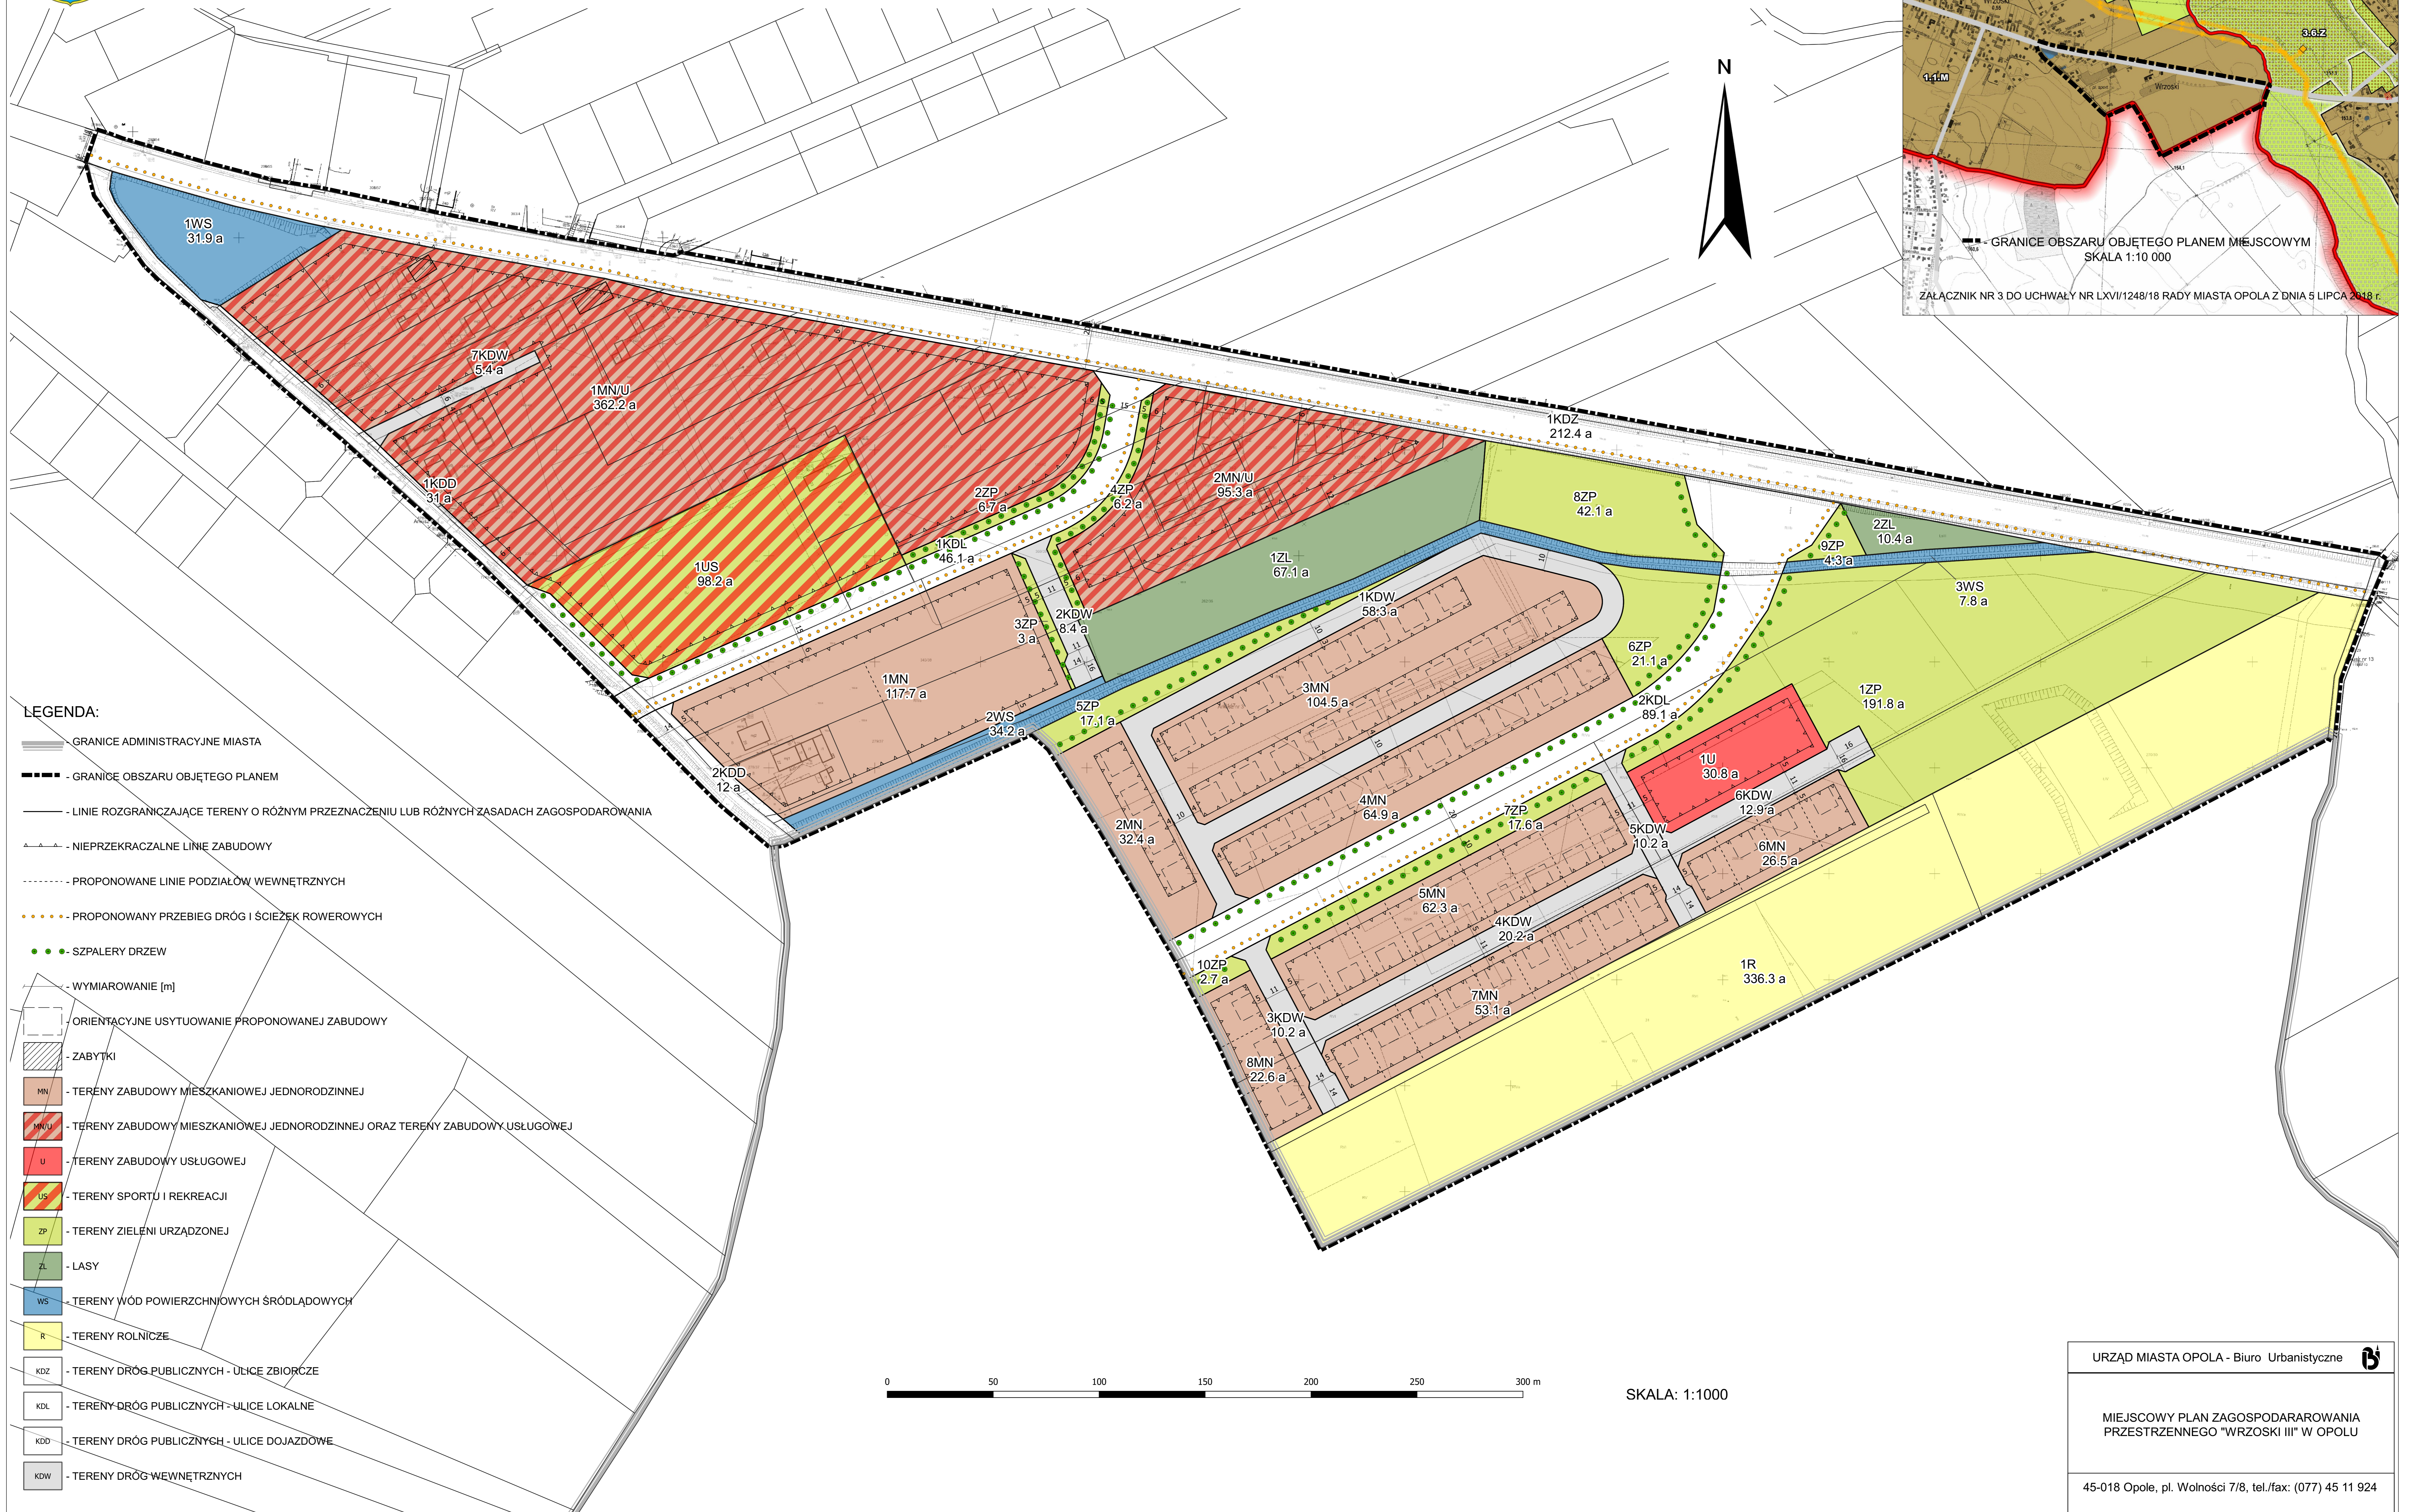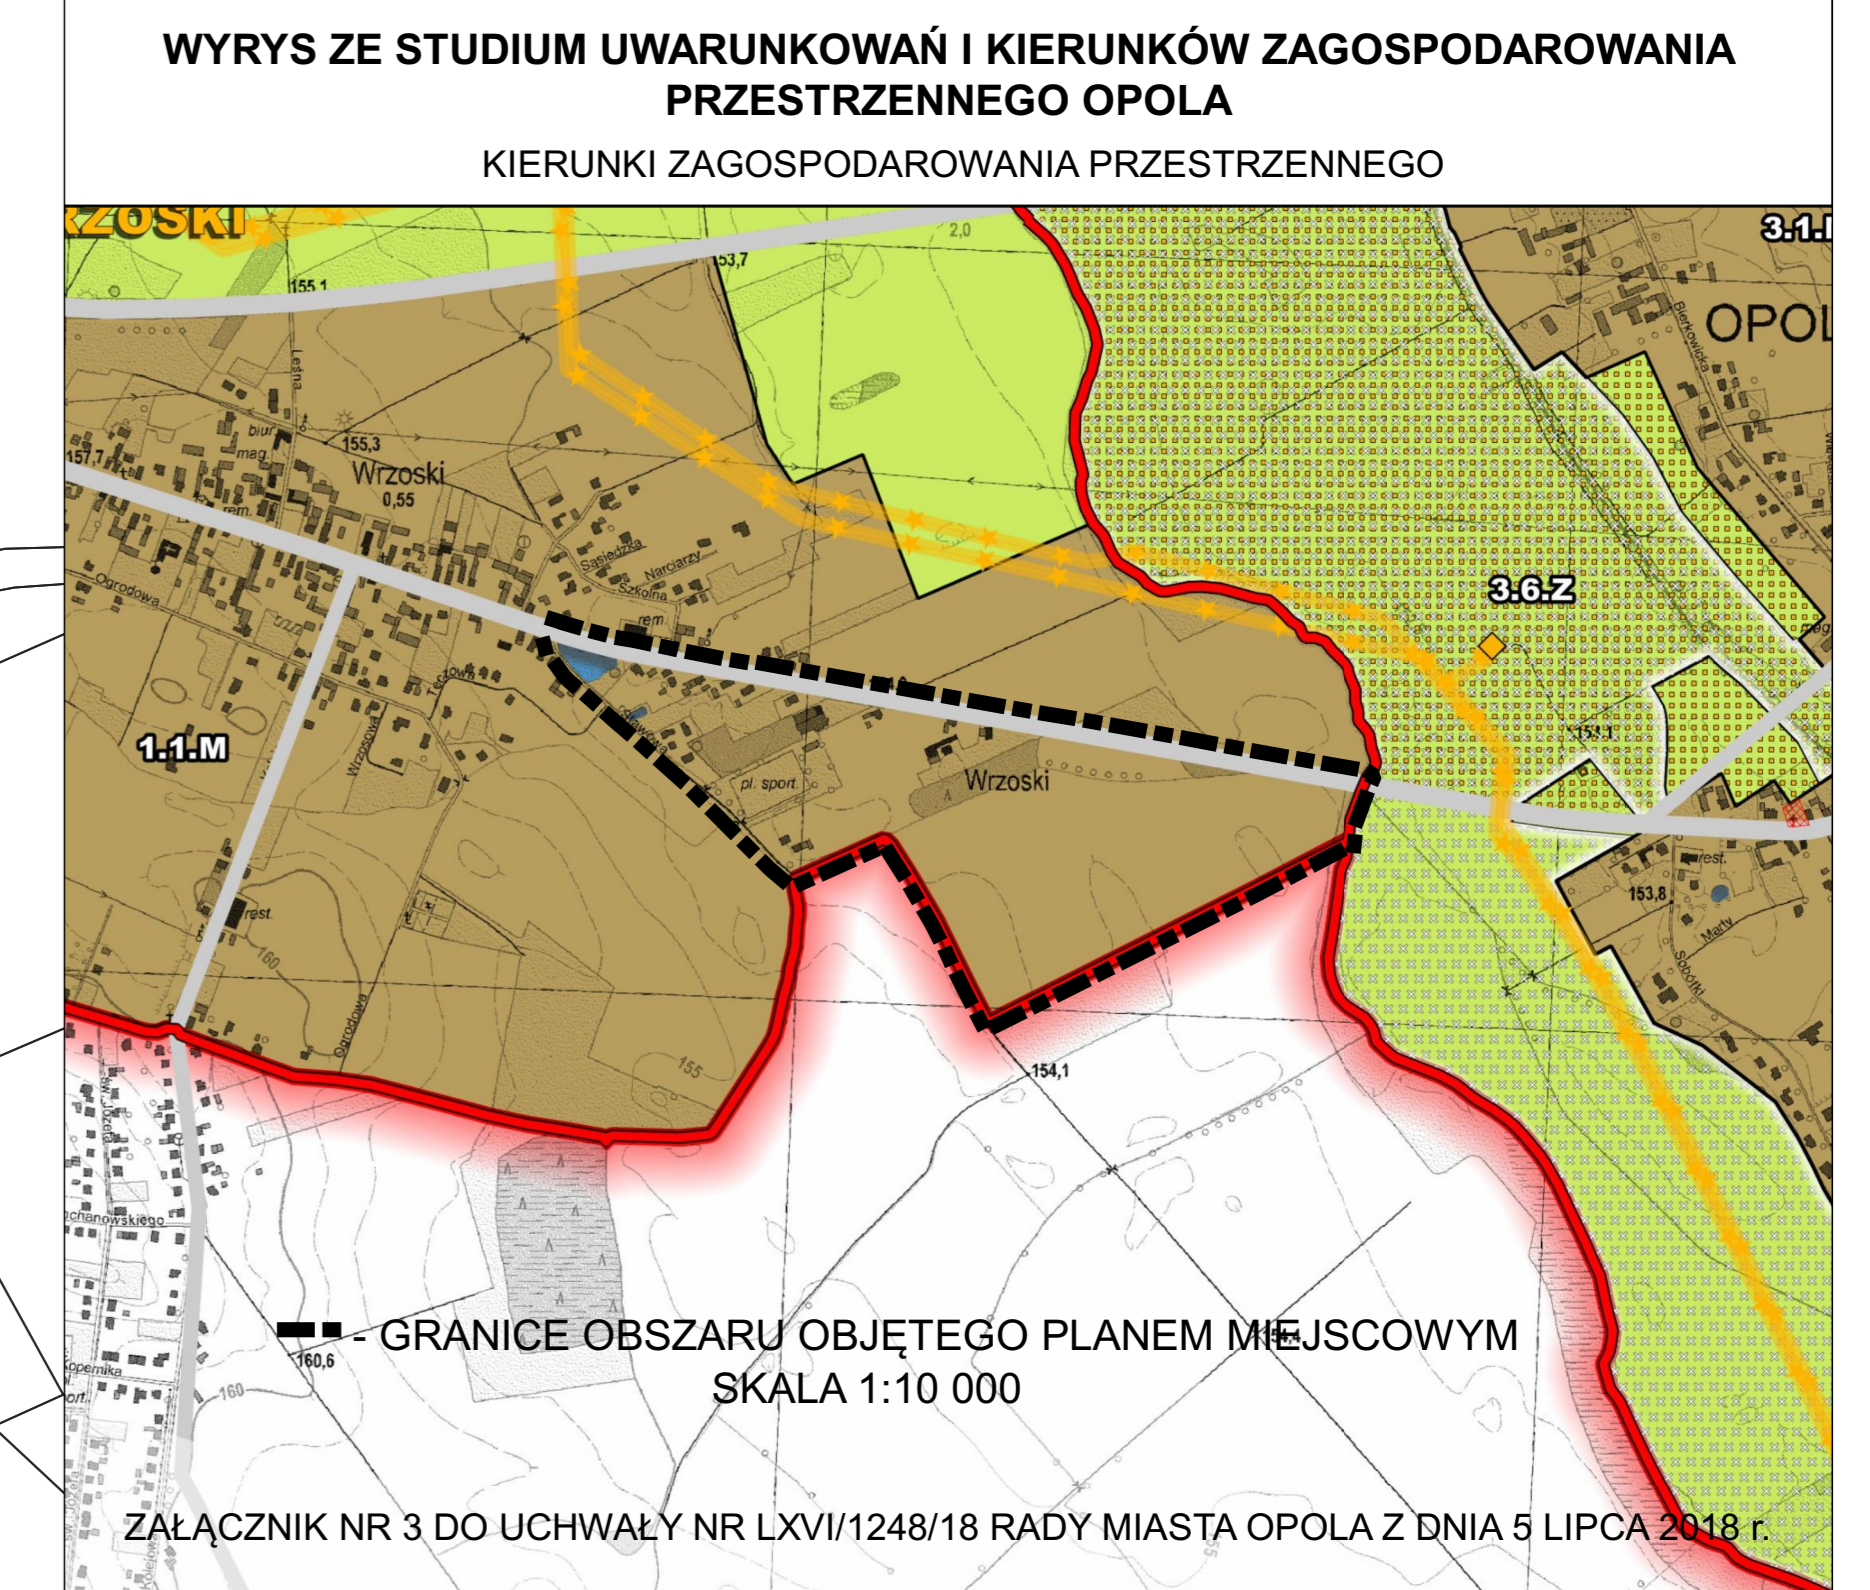

LEGENDA:

- GRANICE ADMINISTRACYJNE MIASTA
- GRANICE OBSZARU OBJĘTEGO PLANEM
- LINIE ROZGRANICZAJĄCE TERENY O RÓŻNYM PRZEZNACZENIU LUB RÓŻNYCH ZASADACH ZAGOSPODAROWANIA
- NIEPRZEKRACZALNE LINIE ZABUDOWY
- PROPONOWANE LINIE PODZIAŁÓW WEWNĘTRZNYCH
- PROPONOWANY PRZEBIEG DRÓG I ŚCIEŻEK ROWEROWYCH
- SZPALERY DRZEW
- WYMIAROWANIE [m]
- ORIENTACYJNE USYTUOWANIE PROPONOWANEJ ZABUDOWY
- ZABYTKI
- MN - TERENY ZABUDOWY MIESZKANIOWEJ JEDNORODZINNEJ
- MN/U - TERENY ZABUDOWY MIESZKANIOWEJ JEDNORODZINNEJ ORAZ TERENY ZABUDOWY USŁUGOWEJ
- U - TERENY ZABUDOWY USŁUGOWEJ
- US - TERENY SPORTU I REKREACJI
- ZP - TERENY ZIELENI URZĄDZONEJ
- ZL - LASY
- WS - TERENY WÓD POWIERZCHNIOWYCH ŚRÓDLĄDOWYCH
- R - TERENY ROLNICZE
- KDW - TERENY DRÓG PUBLICZNYCH - ULICE ZBIORCZE
- KDL - TERENY DRÓG PUBLICZNYCH - ULICE LOKALNE
- KDD - TERENY DRÓG PUBLICZNYCH - ULICE DOJAZDOWE
- KDW - TERENY DRÓG WEWNĘTRZNYCH

URZĄD MIASTA OPOŁA - Biuro Urbanistyczne

MIEJSCOWY PLAN ZAGOSPODAROWANIA PRZESTRZENNEGO "WRZOSKI III" W OPOLU

45-018 Opole, pl. Wolności 7/8, tel./fax: (077) 45 11 924