


MIEJSCOWY PLAN ZAGOSPODAROWANIA PRZESTRZENNEGO "ŚRÓDMIEŚCIE Vd" W OPOLU

ZAŁĄCZNIK NR 1 DO UCHWAŁY
NR //
RADY MIASTA OPOLA
Z DNIA r.

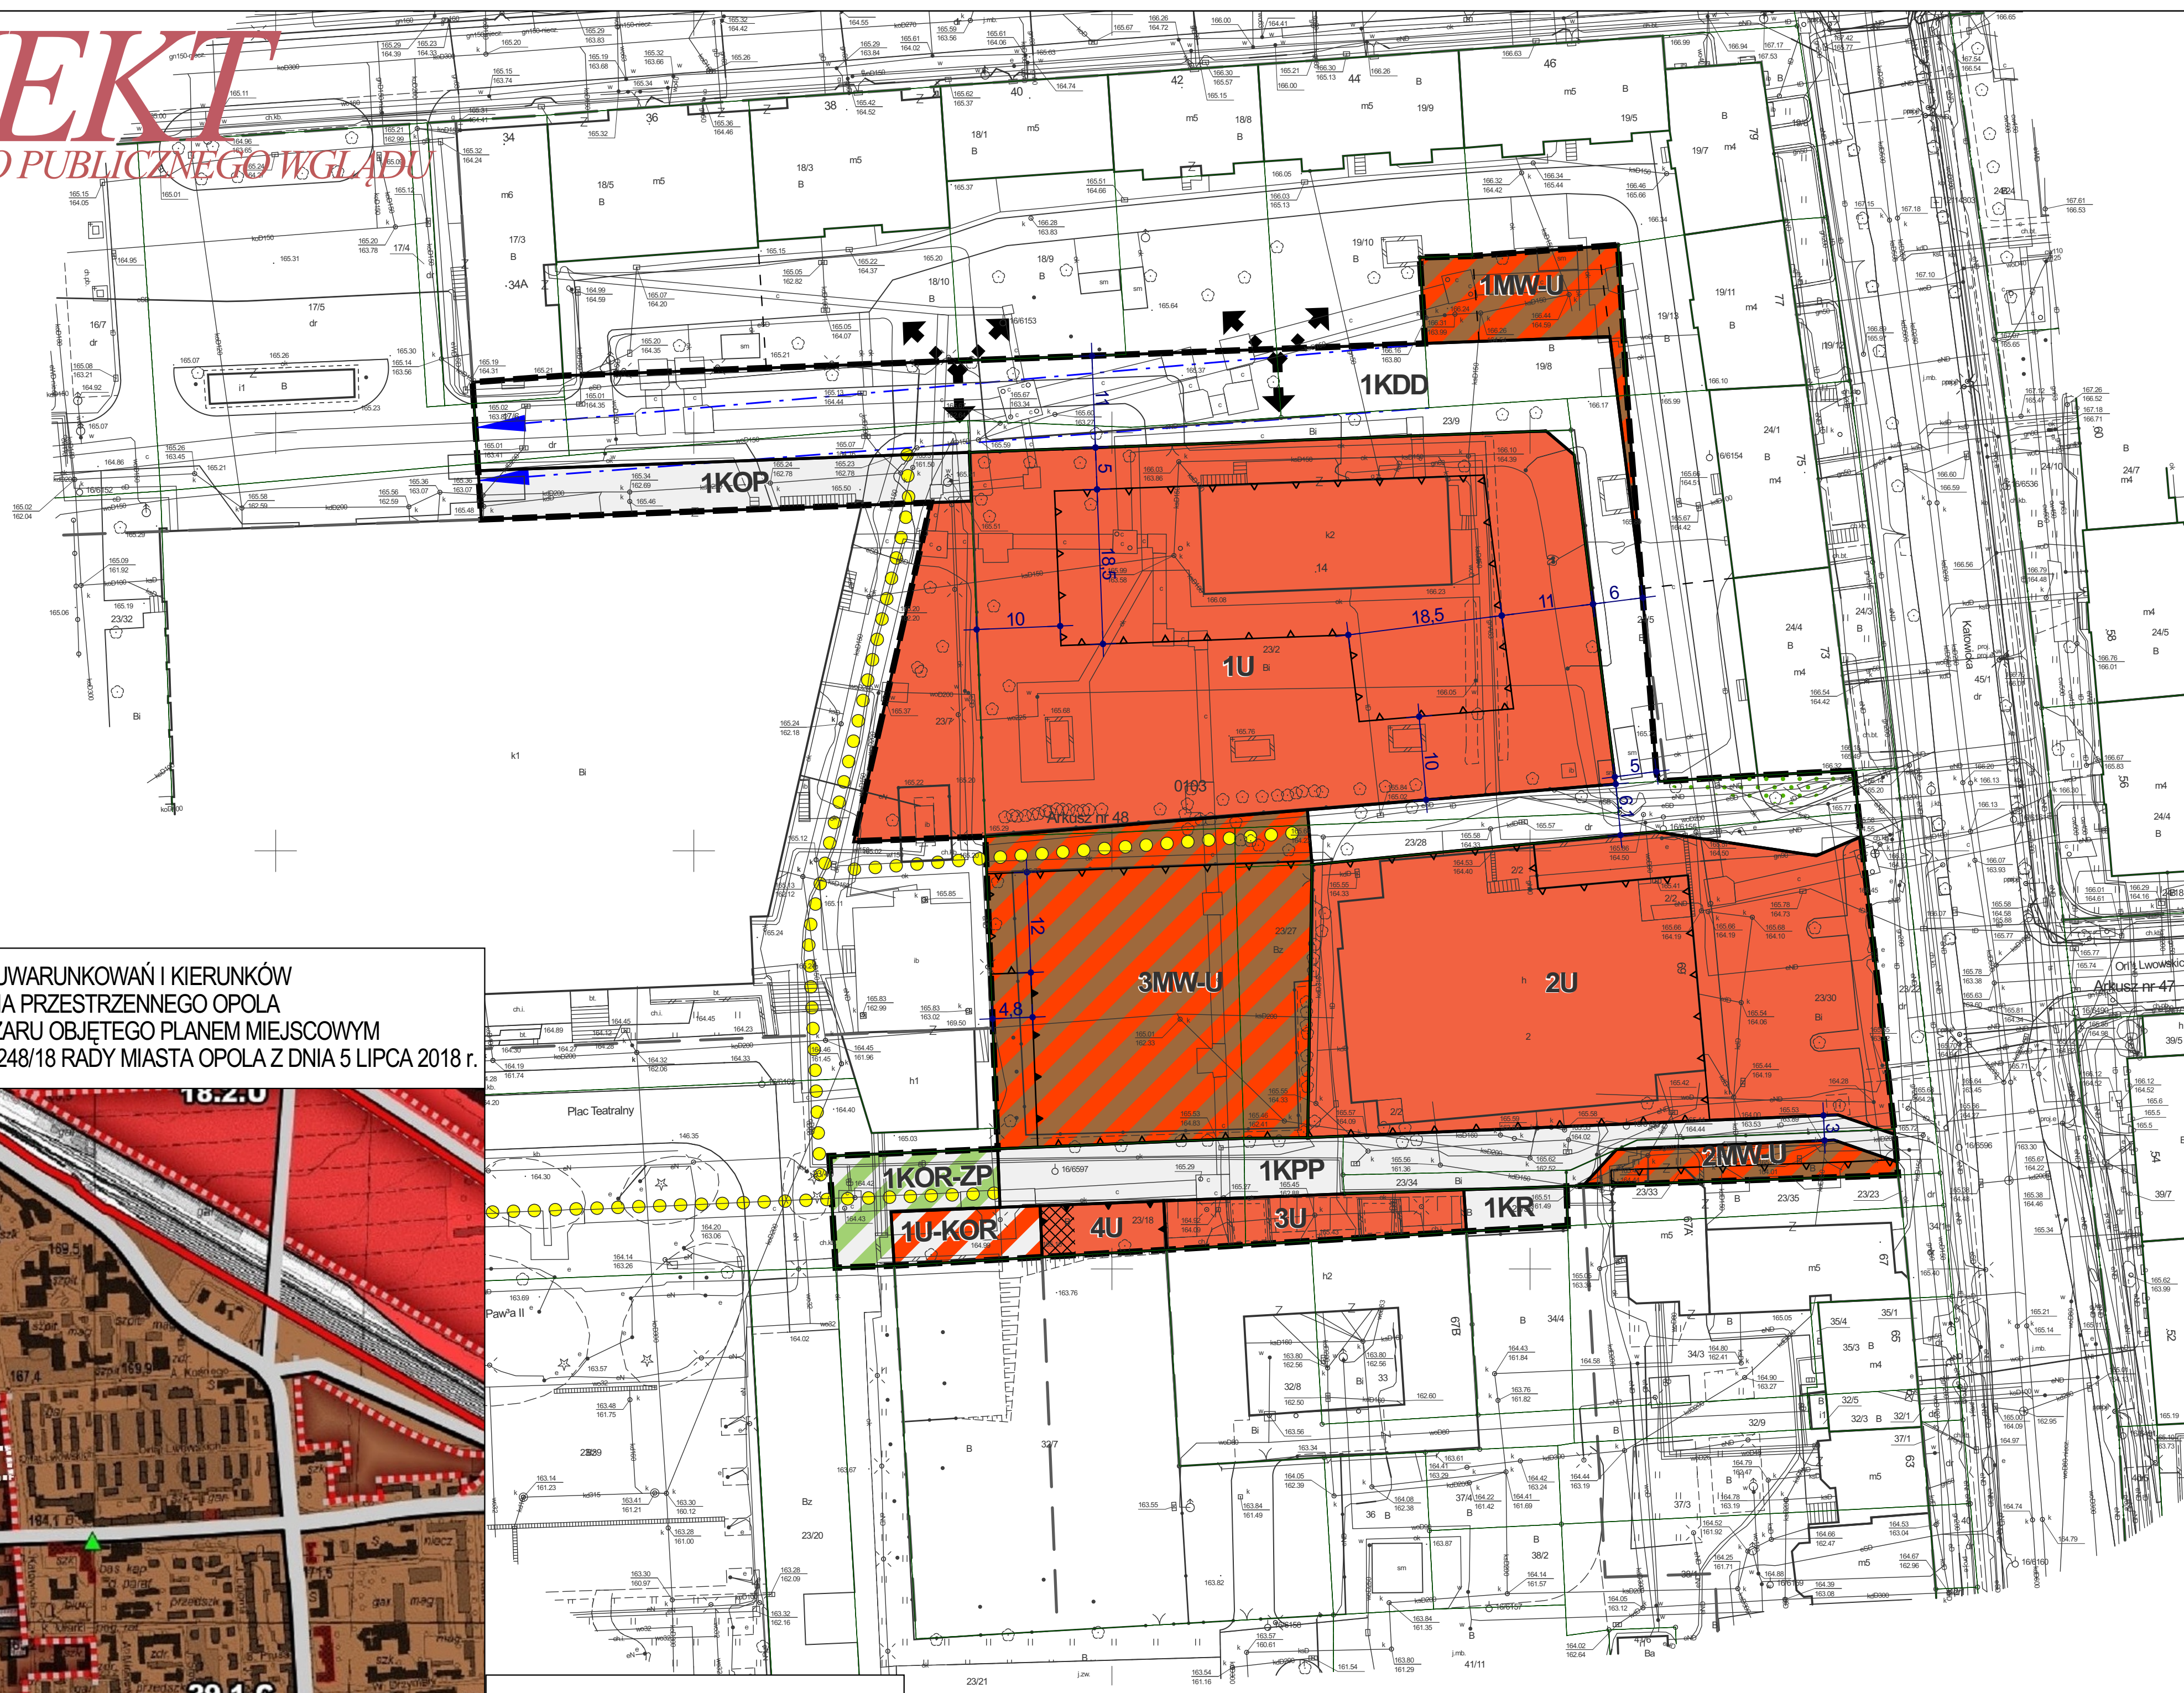

PROJEKT
ETAP - WYŁOŻENIE DO PUBLICZNEGO WGLĄDU




WYRYS ZE STUDIUM UWARUNKOWAŃ I KIERUNKÓW
ZAGOSPODAROWANIA PRZESTRZENNEGO OPOLA
Z OZNACZENIEM GRANIC OBSZARU OBJĘTEGO PLANEM MIEJSCOWYM
ZAŁĄCZNIK NR 2 DO UCHWAŁY NR LXVI/1248/18 RADY MIASTA OPOLA Z DNIA 5 LIPCA 2018 r.



- granice jednostek urbanistycznych
- drogi i trasy
- strefa "C" mieszkaniowo-usługowa
- obszary rozmieszczenia obiektów handlowych o powierzchni sprzedaży powyżej 2000 m²

SKALA 1 : 5 0 0

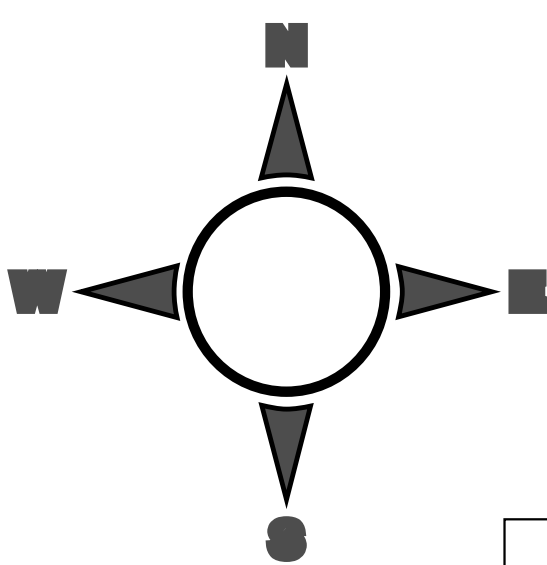


UKŁAD WSPÓRZĘDNYCH PŁASKICH PROSTOKĄTNYCH
PL-2000 STREFA 6 EPSG:2177

MAPA ZASADNICZA W POSTACI WEKTOROWEJ
Z ZASOBU GEODEZYJNO-KARTOGRAFICZNEGO
STAROSTWA POWIATOWEGO W OPOLU

LICENCJA NR GIK.6642.2.47.2023_1661_P Z DNIA 29 SIERPNI 2023 r.

LEGENDA:

- GRANICA OBSZARU OBJĘTEGO MIEJSCOWYM PLANEM ZAGOSPODAROWANIA PRZESTRZENNEGO
- LINIA ROZGRANICZAJĄCA TERENY O RÓŻNYM PRZEZNACZENIU LUB RÓŻNYCH ZASADACH ZAGOSPODAROWANIA
- NIEOBOWIĄZUJĄCA LINIA ROZGRANICZAJĄCA POZA GRANICAMI PLANU
- OBOWIĄZUJĄCA LINIA ZABUDOWY
- NIEPRZEKRACZALNA LINIA ZABUDOWY
- KDD TEREN DROGI DOJAZDOWEJ
- KOP TEREN PARKINGU
- KOR-ZP TEREN PLACU LUB RYNKU LUB ZIELENI URZĄDZONEJ
- KPP TEREN KOMUNIKACJI PIESZEJ
- KR TEREN KOMUNIKACJI DROGOWEJ WEWNĘTRZNEJ
- MW-U TEREN ZABUDOWY MIESZKANIOWEJ WIELORODZINNEJ LUB USŁUG
- U TEREN USŁUG
- U-KOR TEREN USŁUG LUB PLACU LUB RYNKU
- ZIELEŃ
- PODCIEŃ
- OŚ WIDOKOWA W KIERUNKU WIEŻY KOŚCIOŁA "NA GÓRCIE" P.W. MATKI BOSKIEJ BOLESNEJ
- PROPONOWANY PRZEBIEG CIĄGU PIESZEGO
- PRZEJŚCIE I PRZEJAZD
- ORIENTACYJNA LINIA PODZIAŁÓW WEWNĘTRZNYCH
- GRANICA DZIAŁKI GEODEZYJNEJ

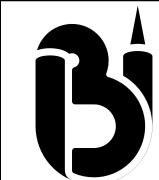

SKALA
1 : 500

URZĄD MIASTA OPOLA
BIURO URBANISTYCZNE
45-018 Opole, pl. Wolności 7/8,
tel.: (077) 45 11 924

MIEJSCOWY PLAN ZAGOSPODAROWANIA
PRZESTRZENNEGO "ŚRÓDMIEŚCIE Vd" W OPOLU



DATA
07.2025